



回路A接入

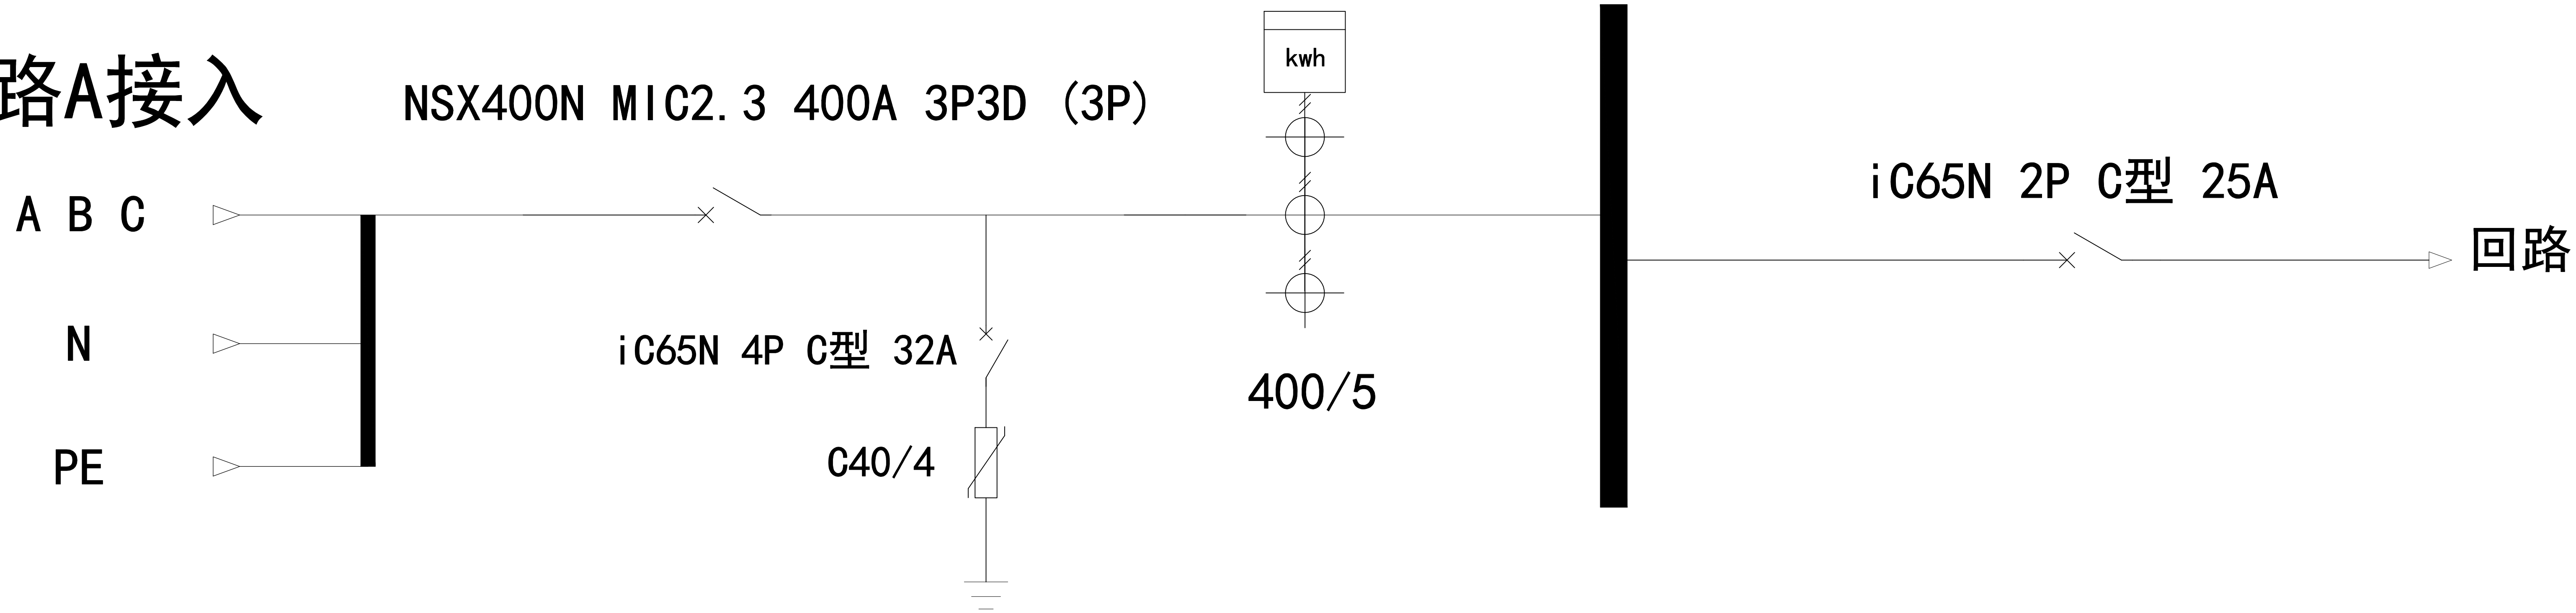

回路B接入

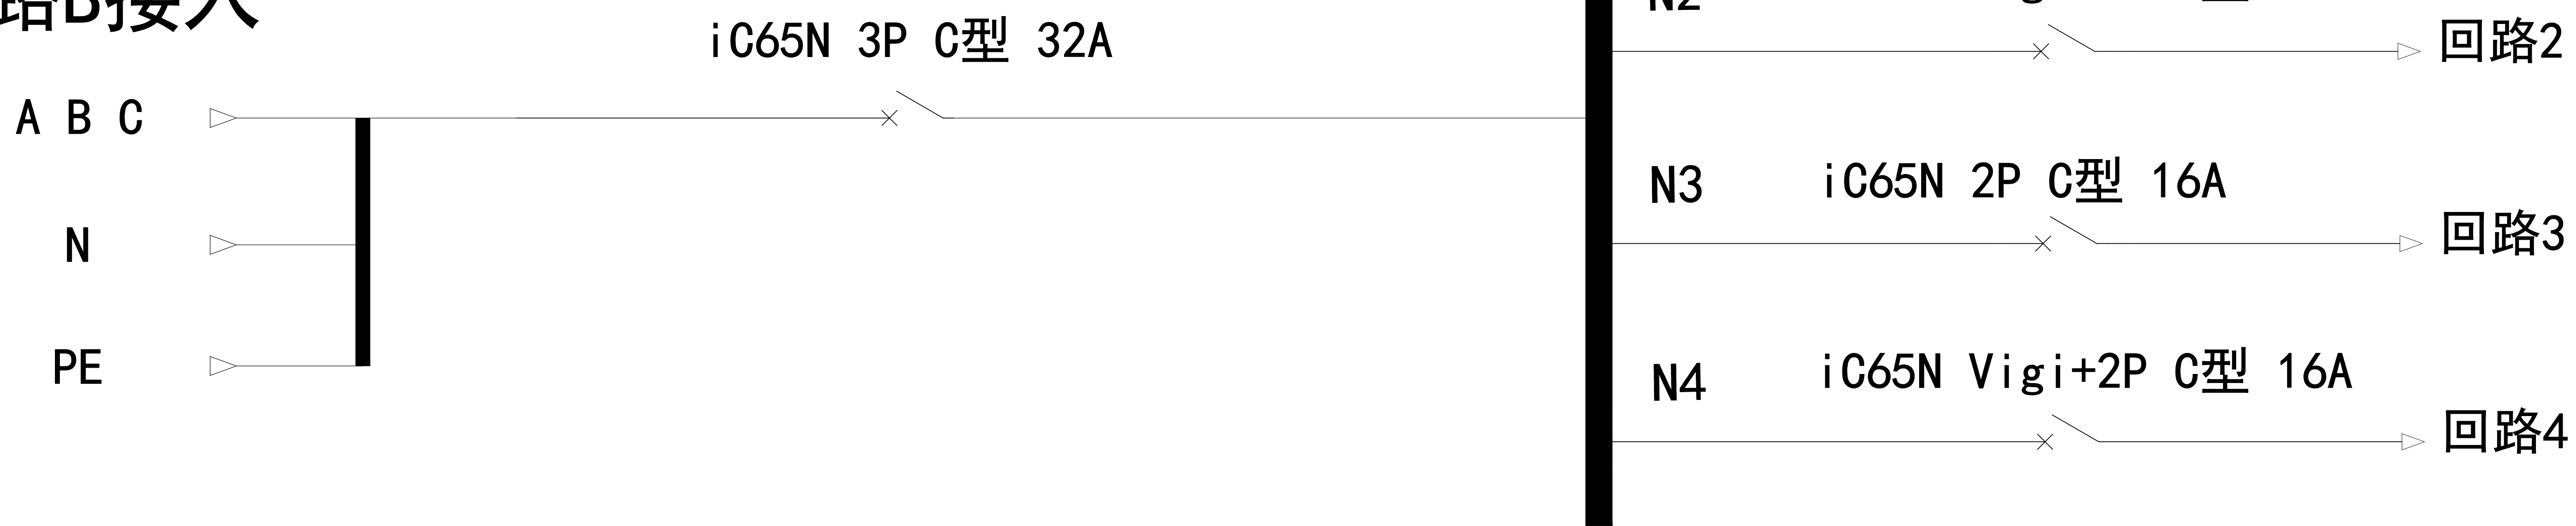

外接铜排部分示意

1	回路接入		N
			PE

项目名称				配电柜尺寸		W800*H1000*D250	
①				名称	配电箱 一次系统图	数量	
②							
③				编码			第 张 共 张
设计		标准化					
制图		审定					
校核		批准					
工艺		日期					