


回路A接入

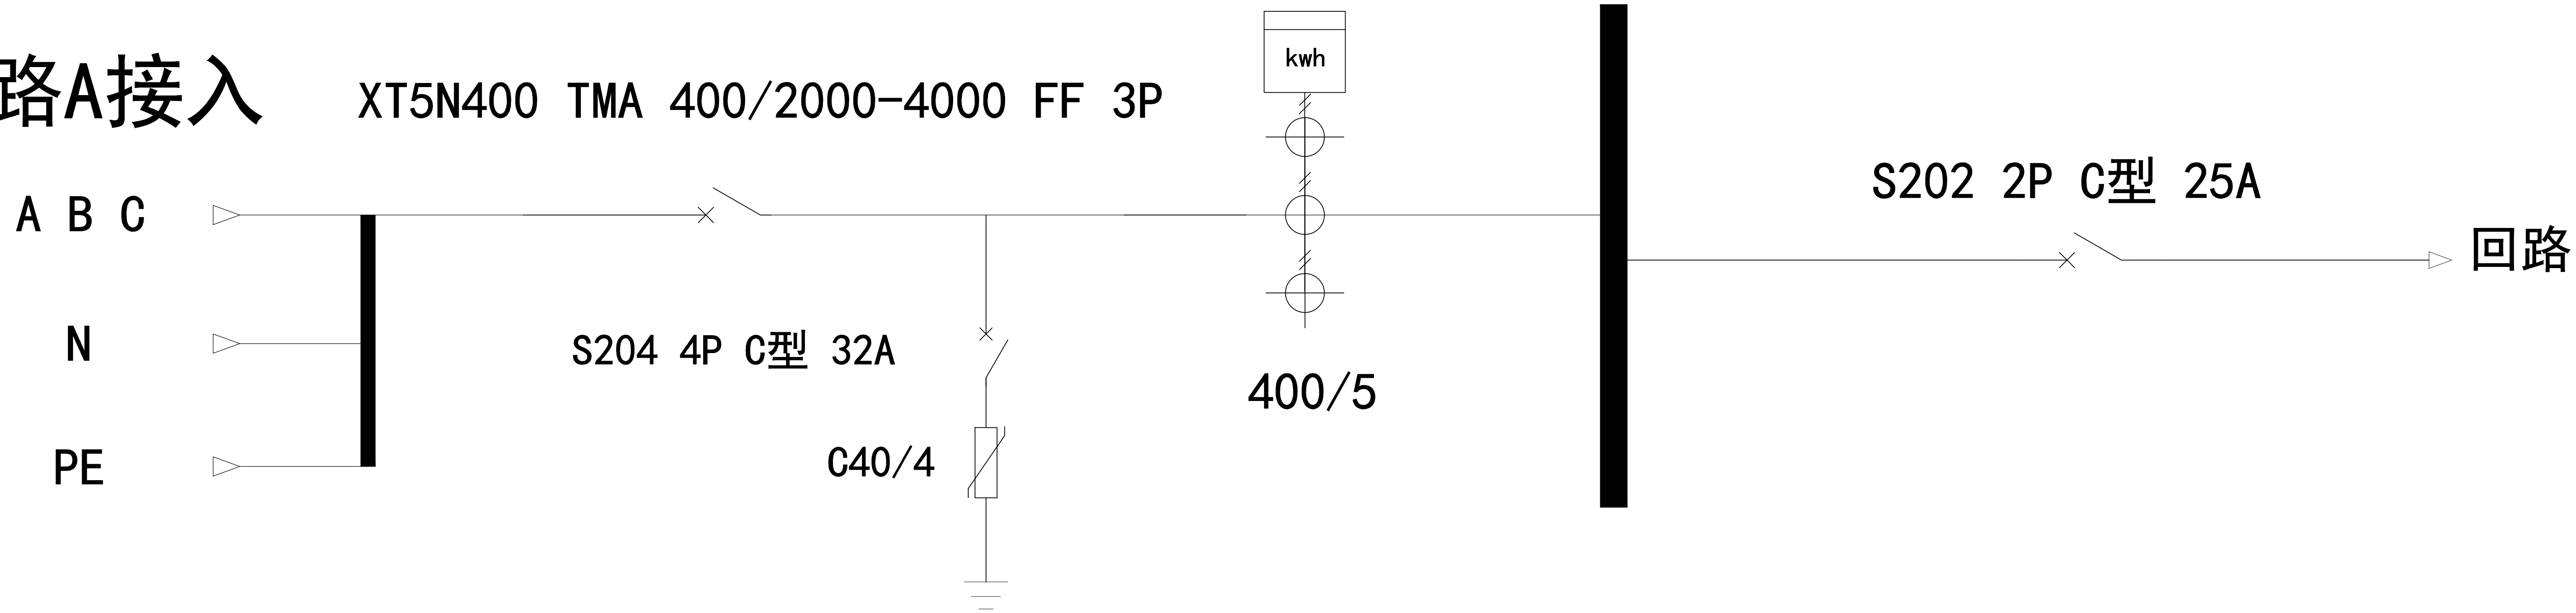

回路B接入



外接铜排部分示意

1	回路接入	N
		PE

项目名称				配电柜尺寸		W800*H1000*D250	
①				名称	配电箱 一次系统图	数量	第 张 共 张
②							
③				编码			
设计		标准化					
制图		审 定					
校核		批 准					
工 艺		日 期					