



A路接入

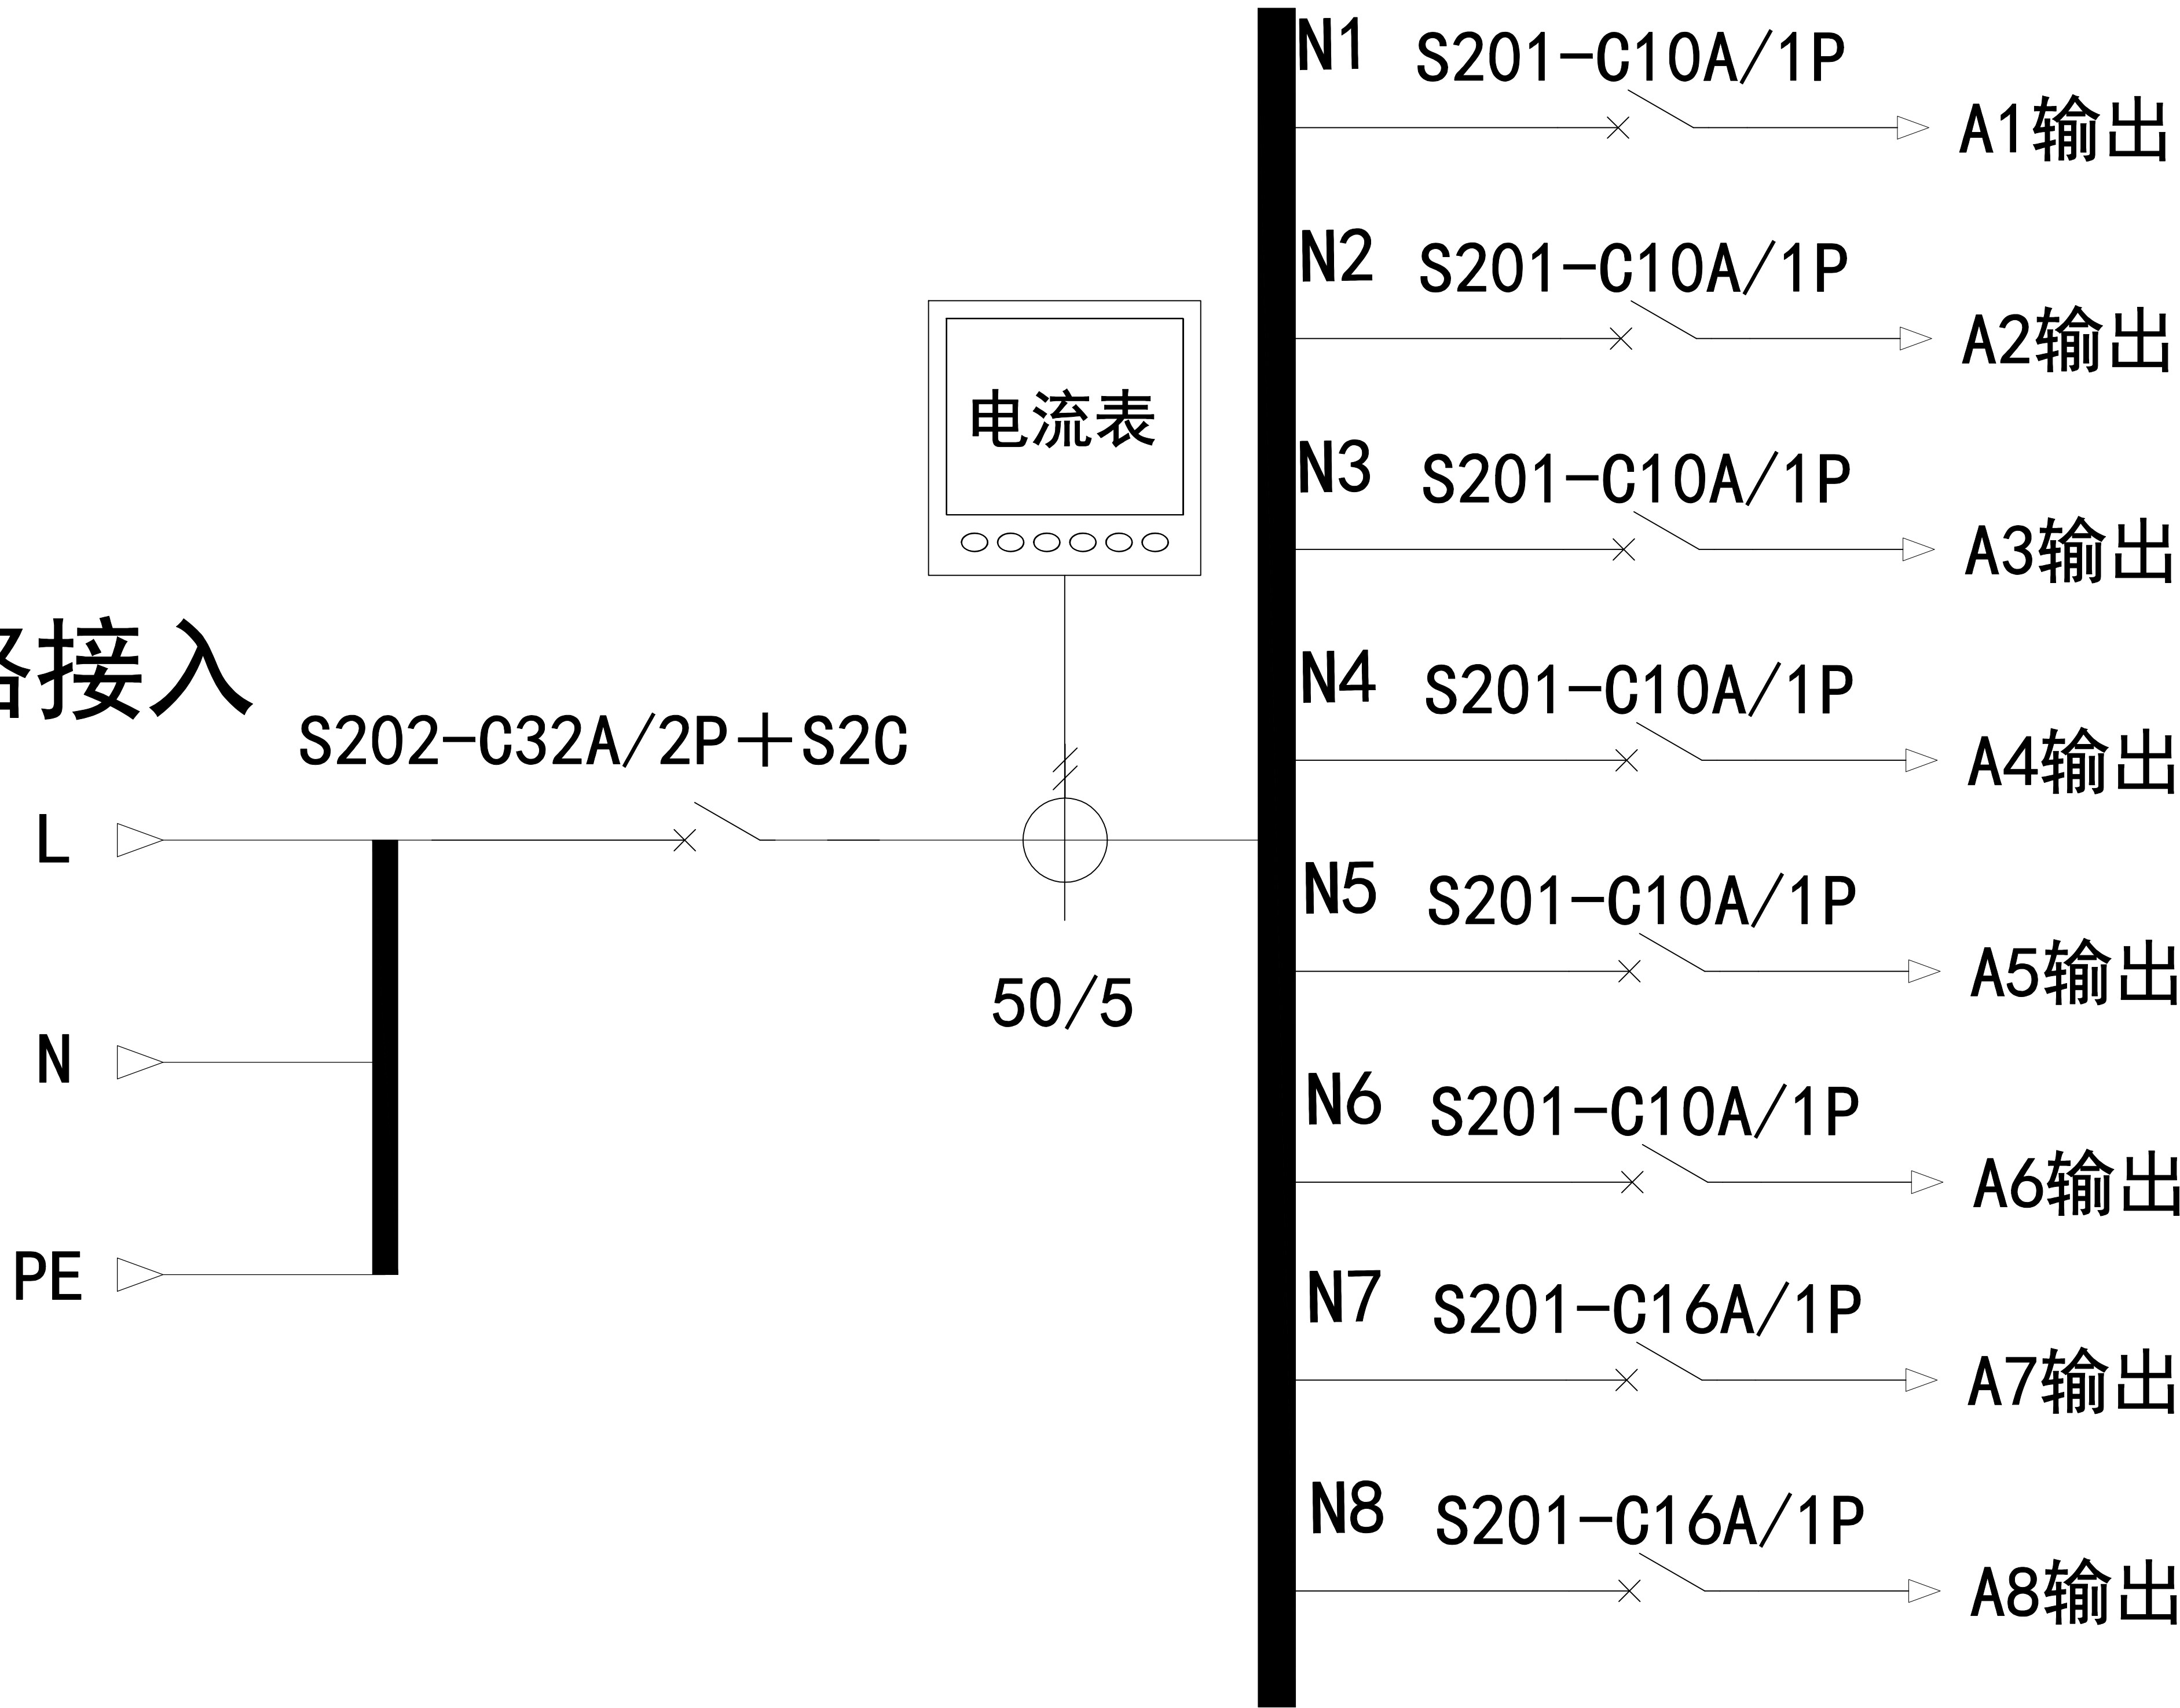

B路接入

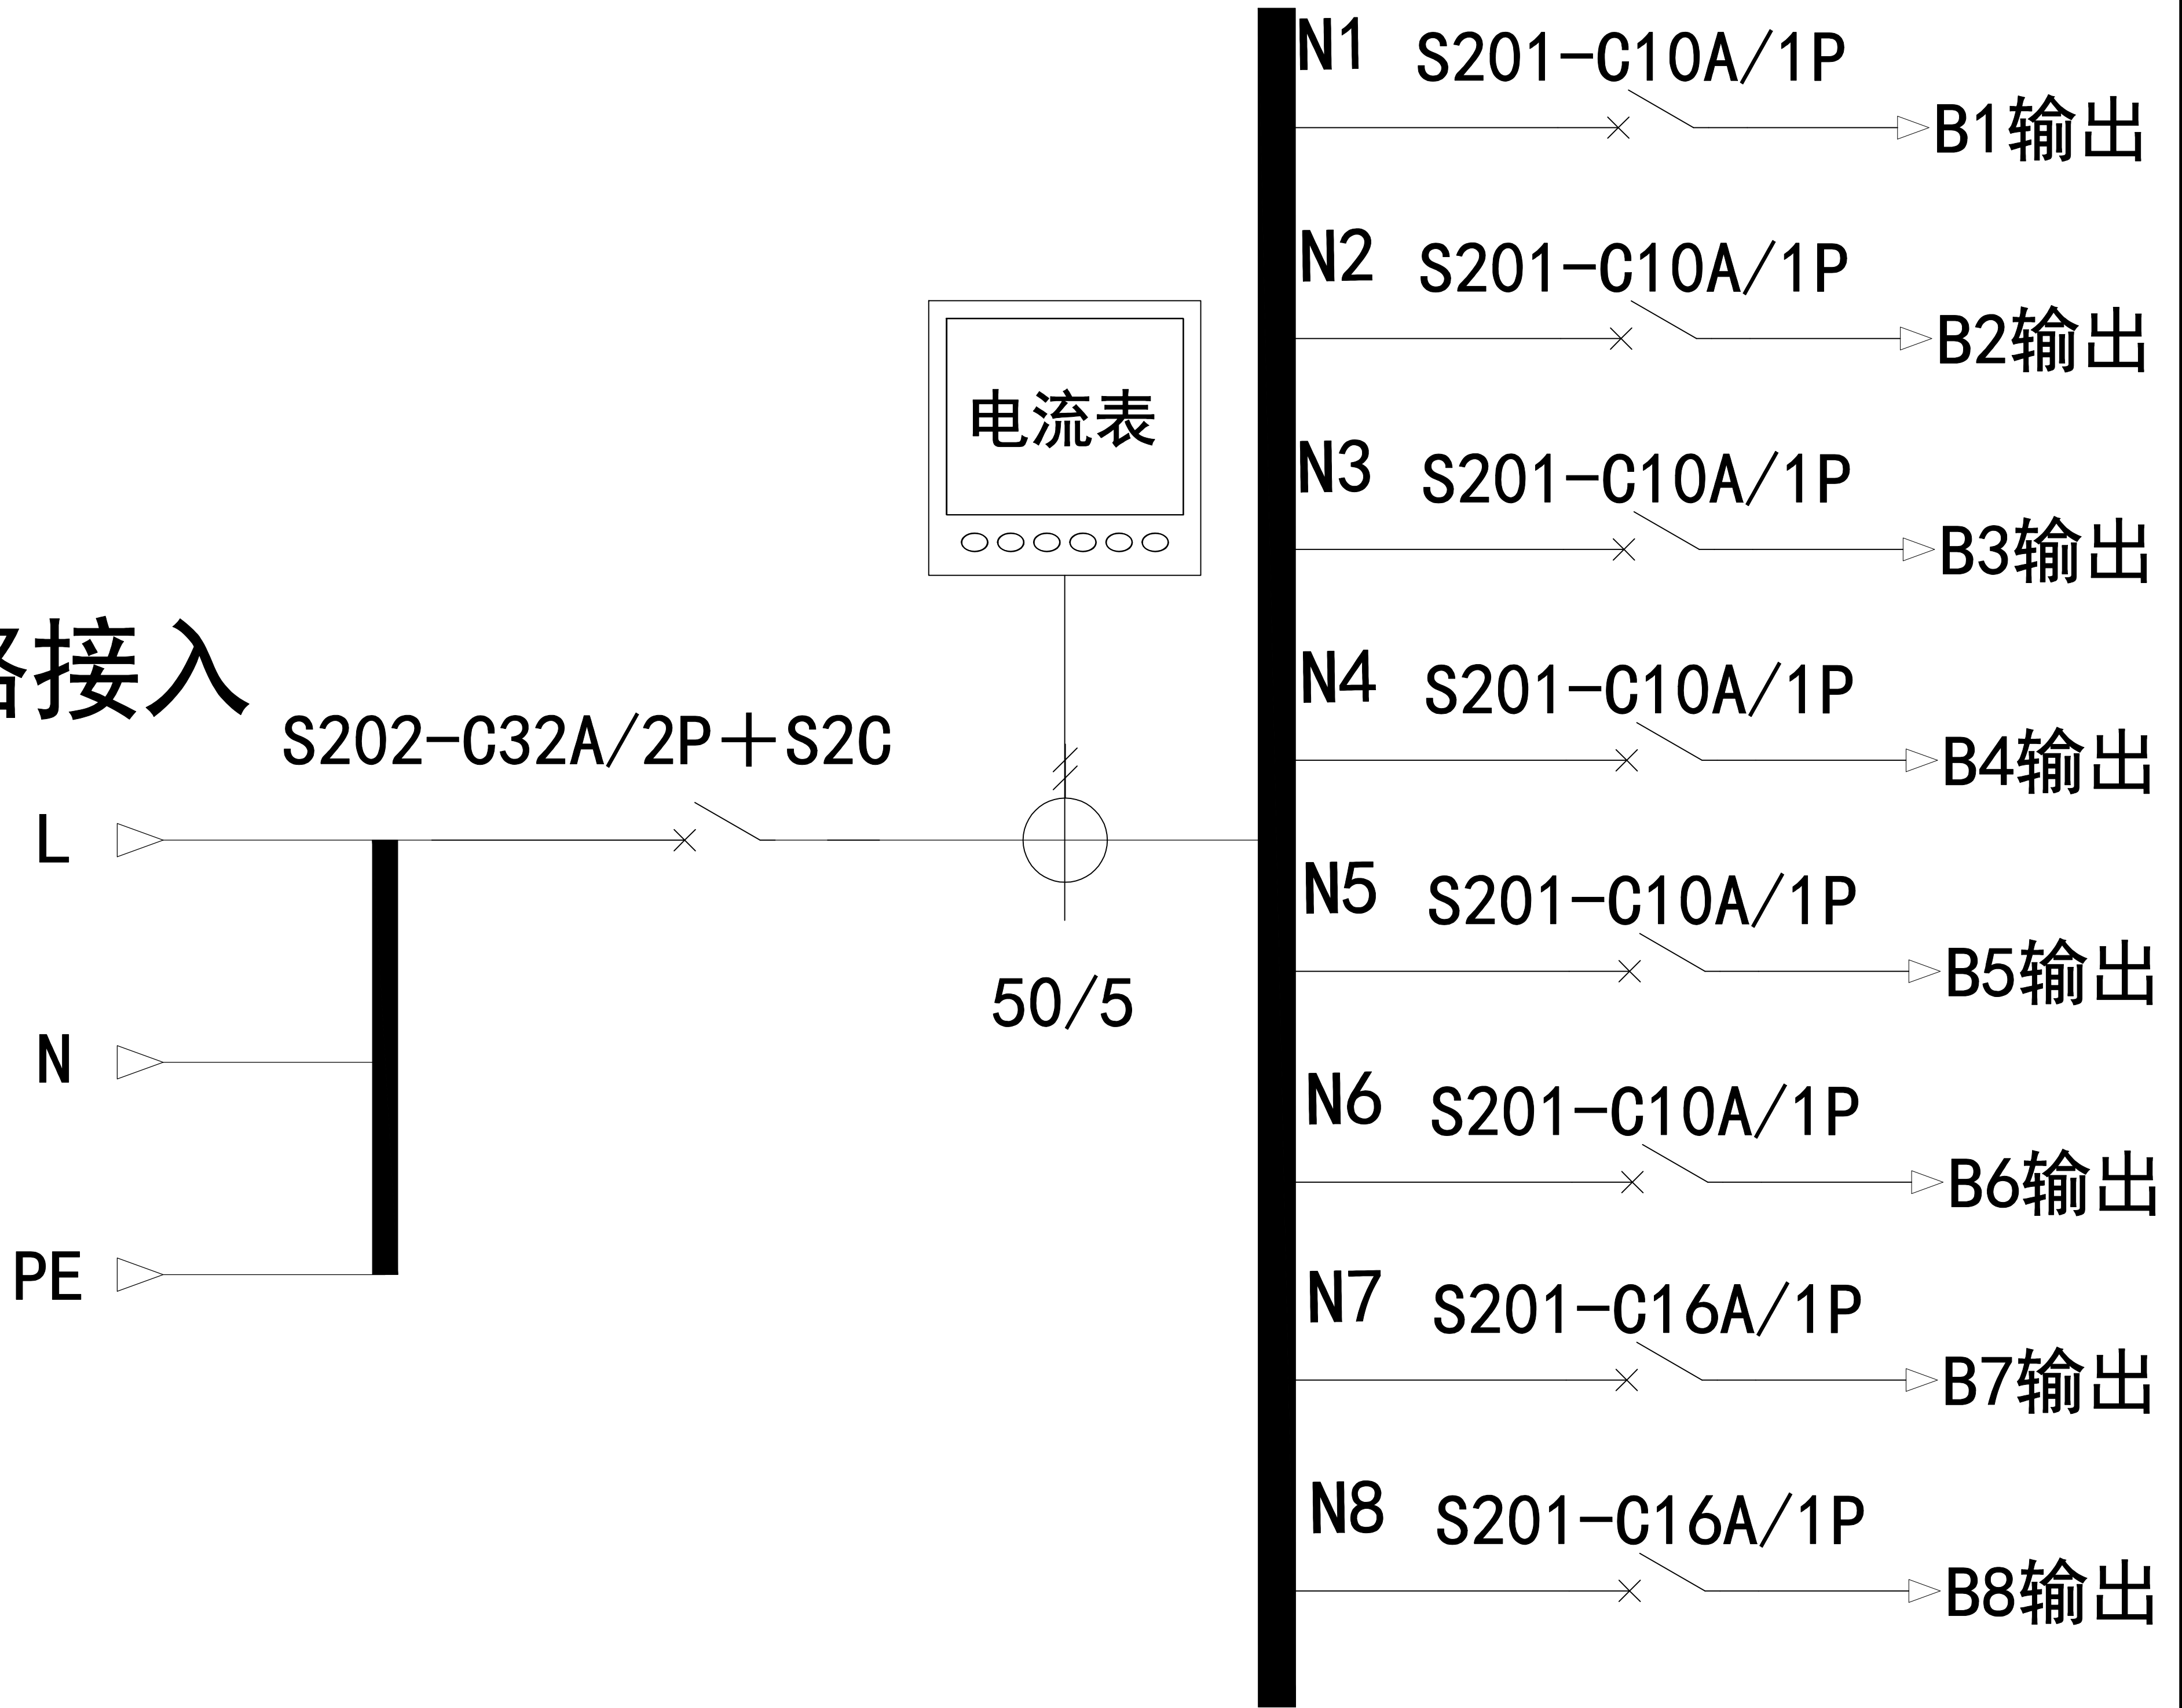

外接铜排部分示意

1	A路接入		N
			PE
2	B路接入		N
			PE

项目名称				配电柜尺寸		7U	
①				名称	一次系统图	数量	20台
②							
③				编码	第 张 共 张		
设计		标准化					
制图		审 定					
校核		批 准					
工艺		日 期					
				石家庄流畅电子科技有限公司			