


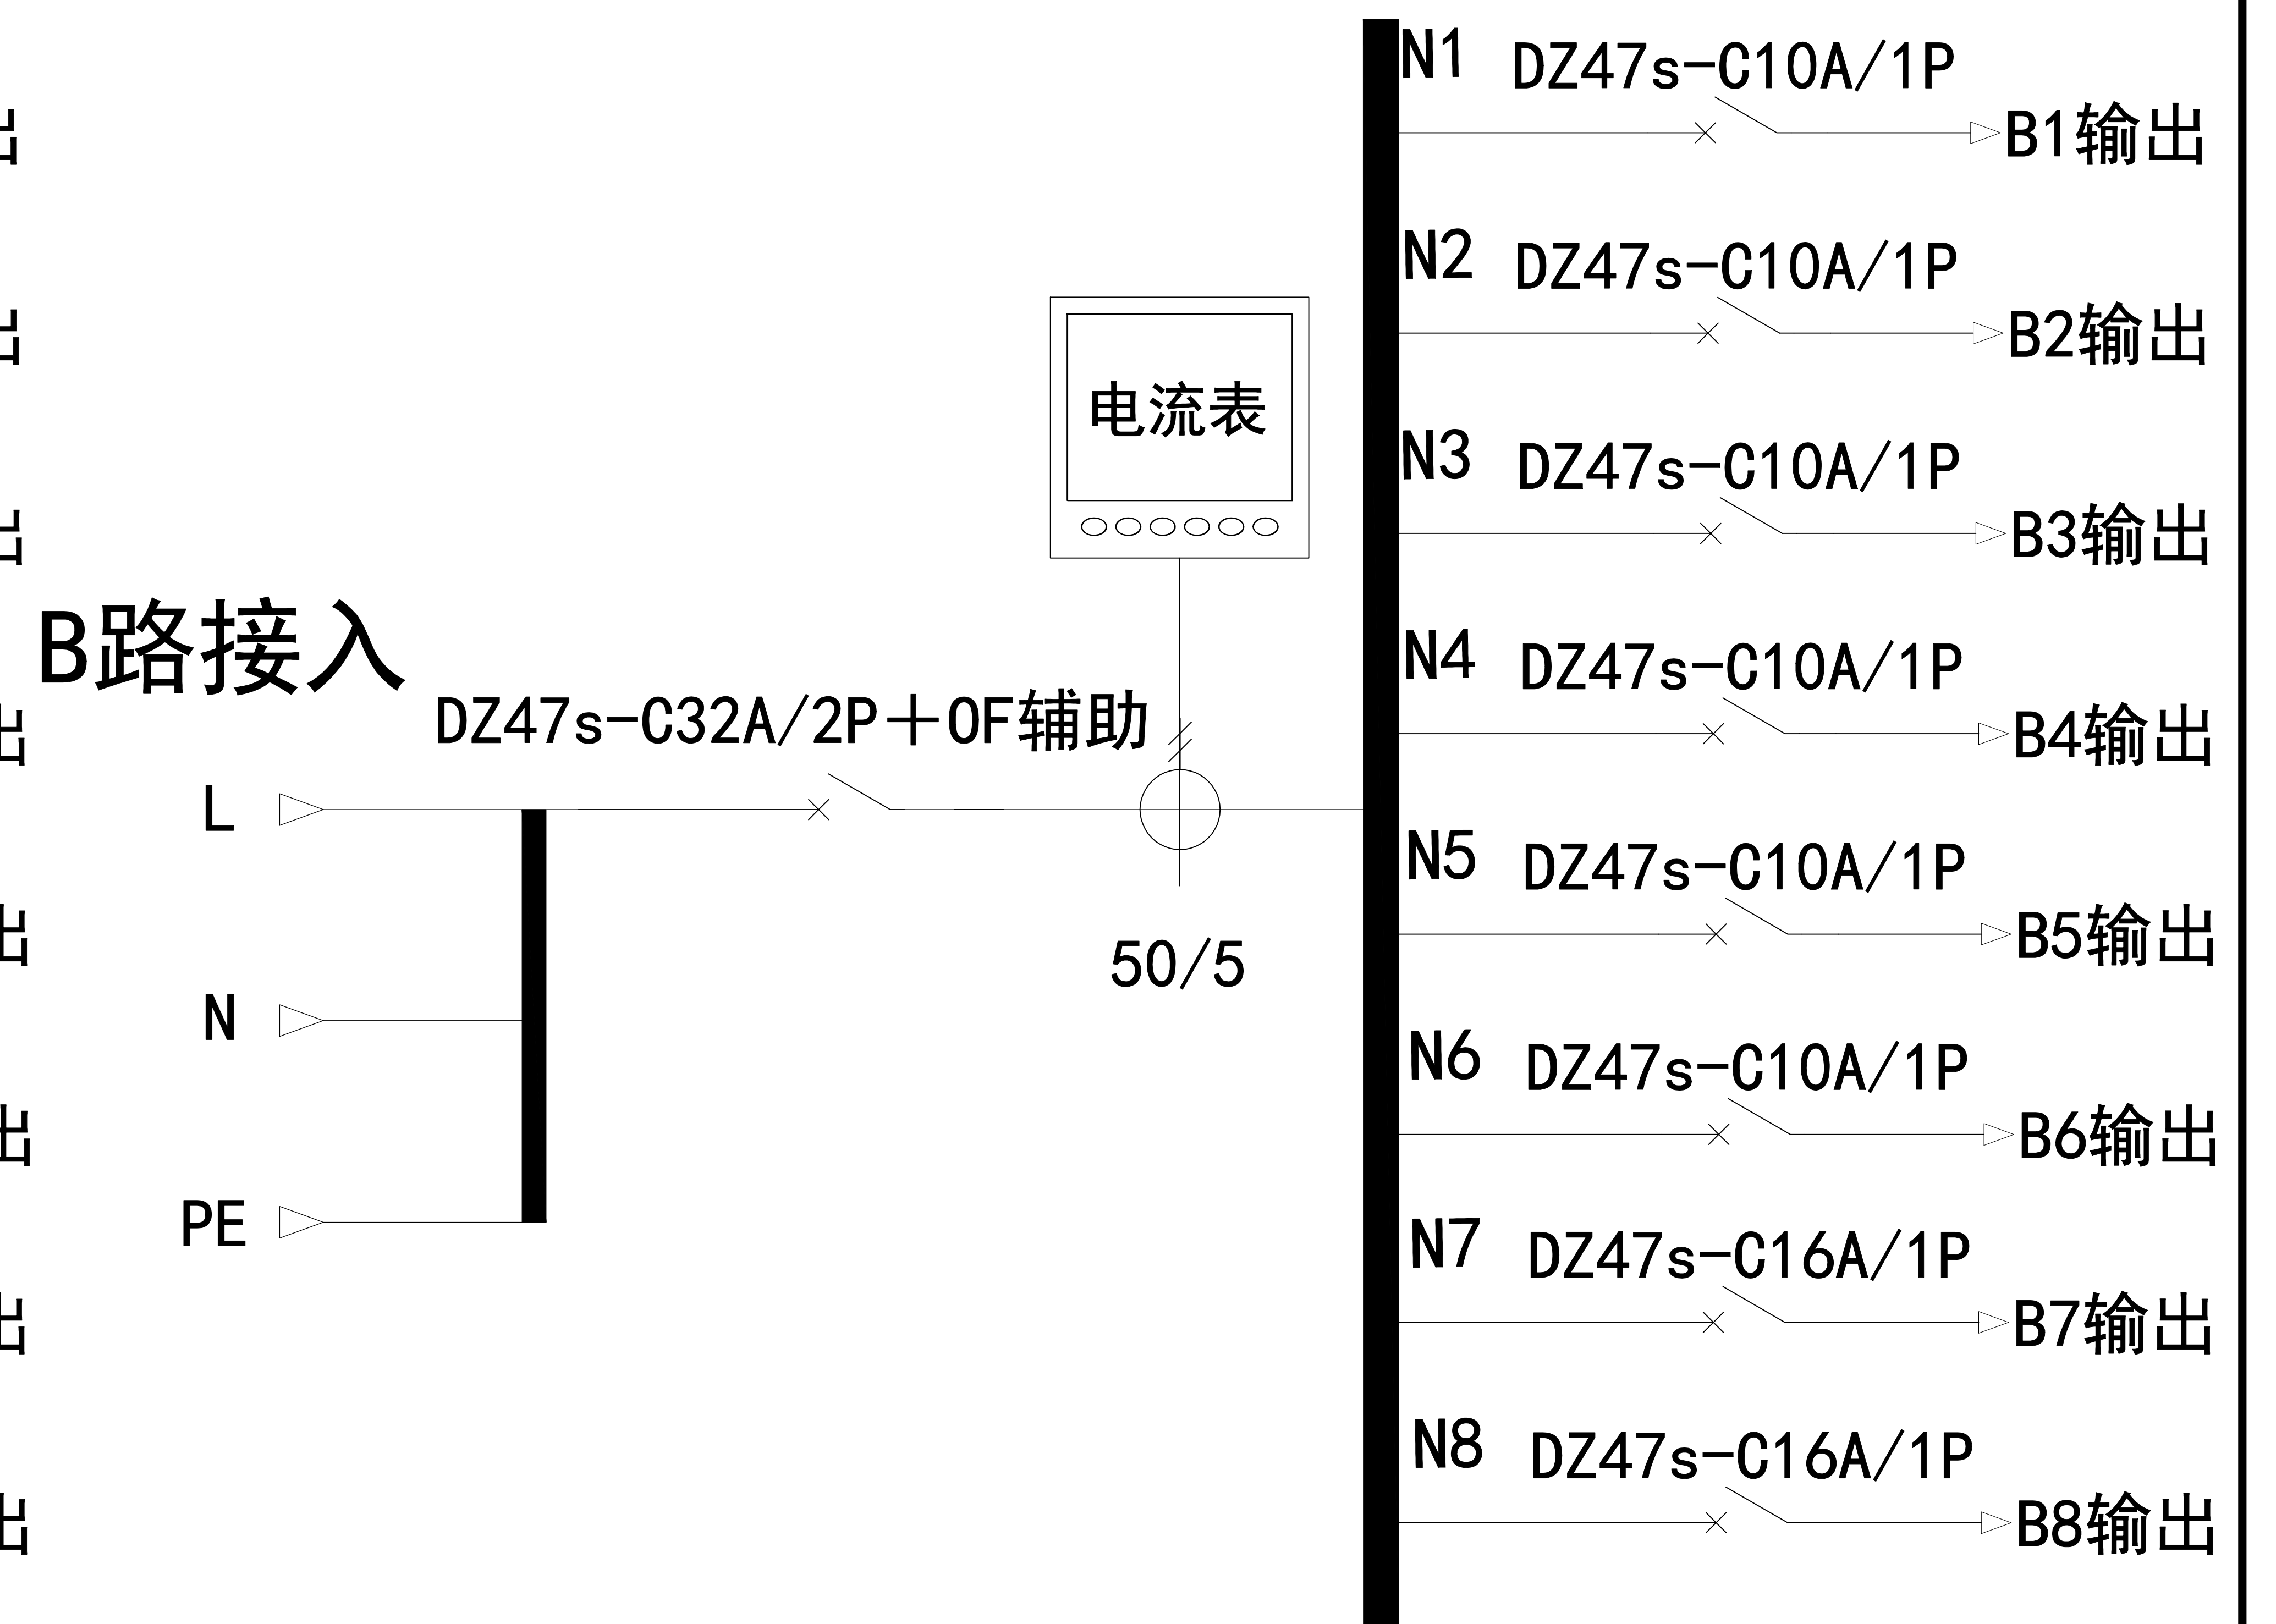

项目名称				配电柜尺寸		7U	
①				名称	一次系统图	数量	20台
②							
③				编码	第 张 共 张		
设 计		标 准 化					
制 图		审 定					
校 核		批 准					
工 艺		日 期		 石家庄流畅电子科技有限公司 LIUCHANG			