
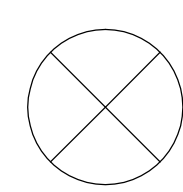
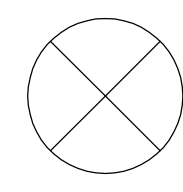


-  回路电源指示
-  回路合闸指示

回路接入

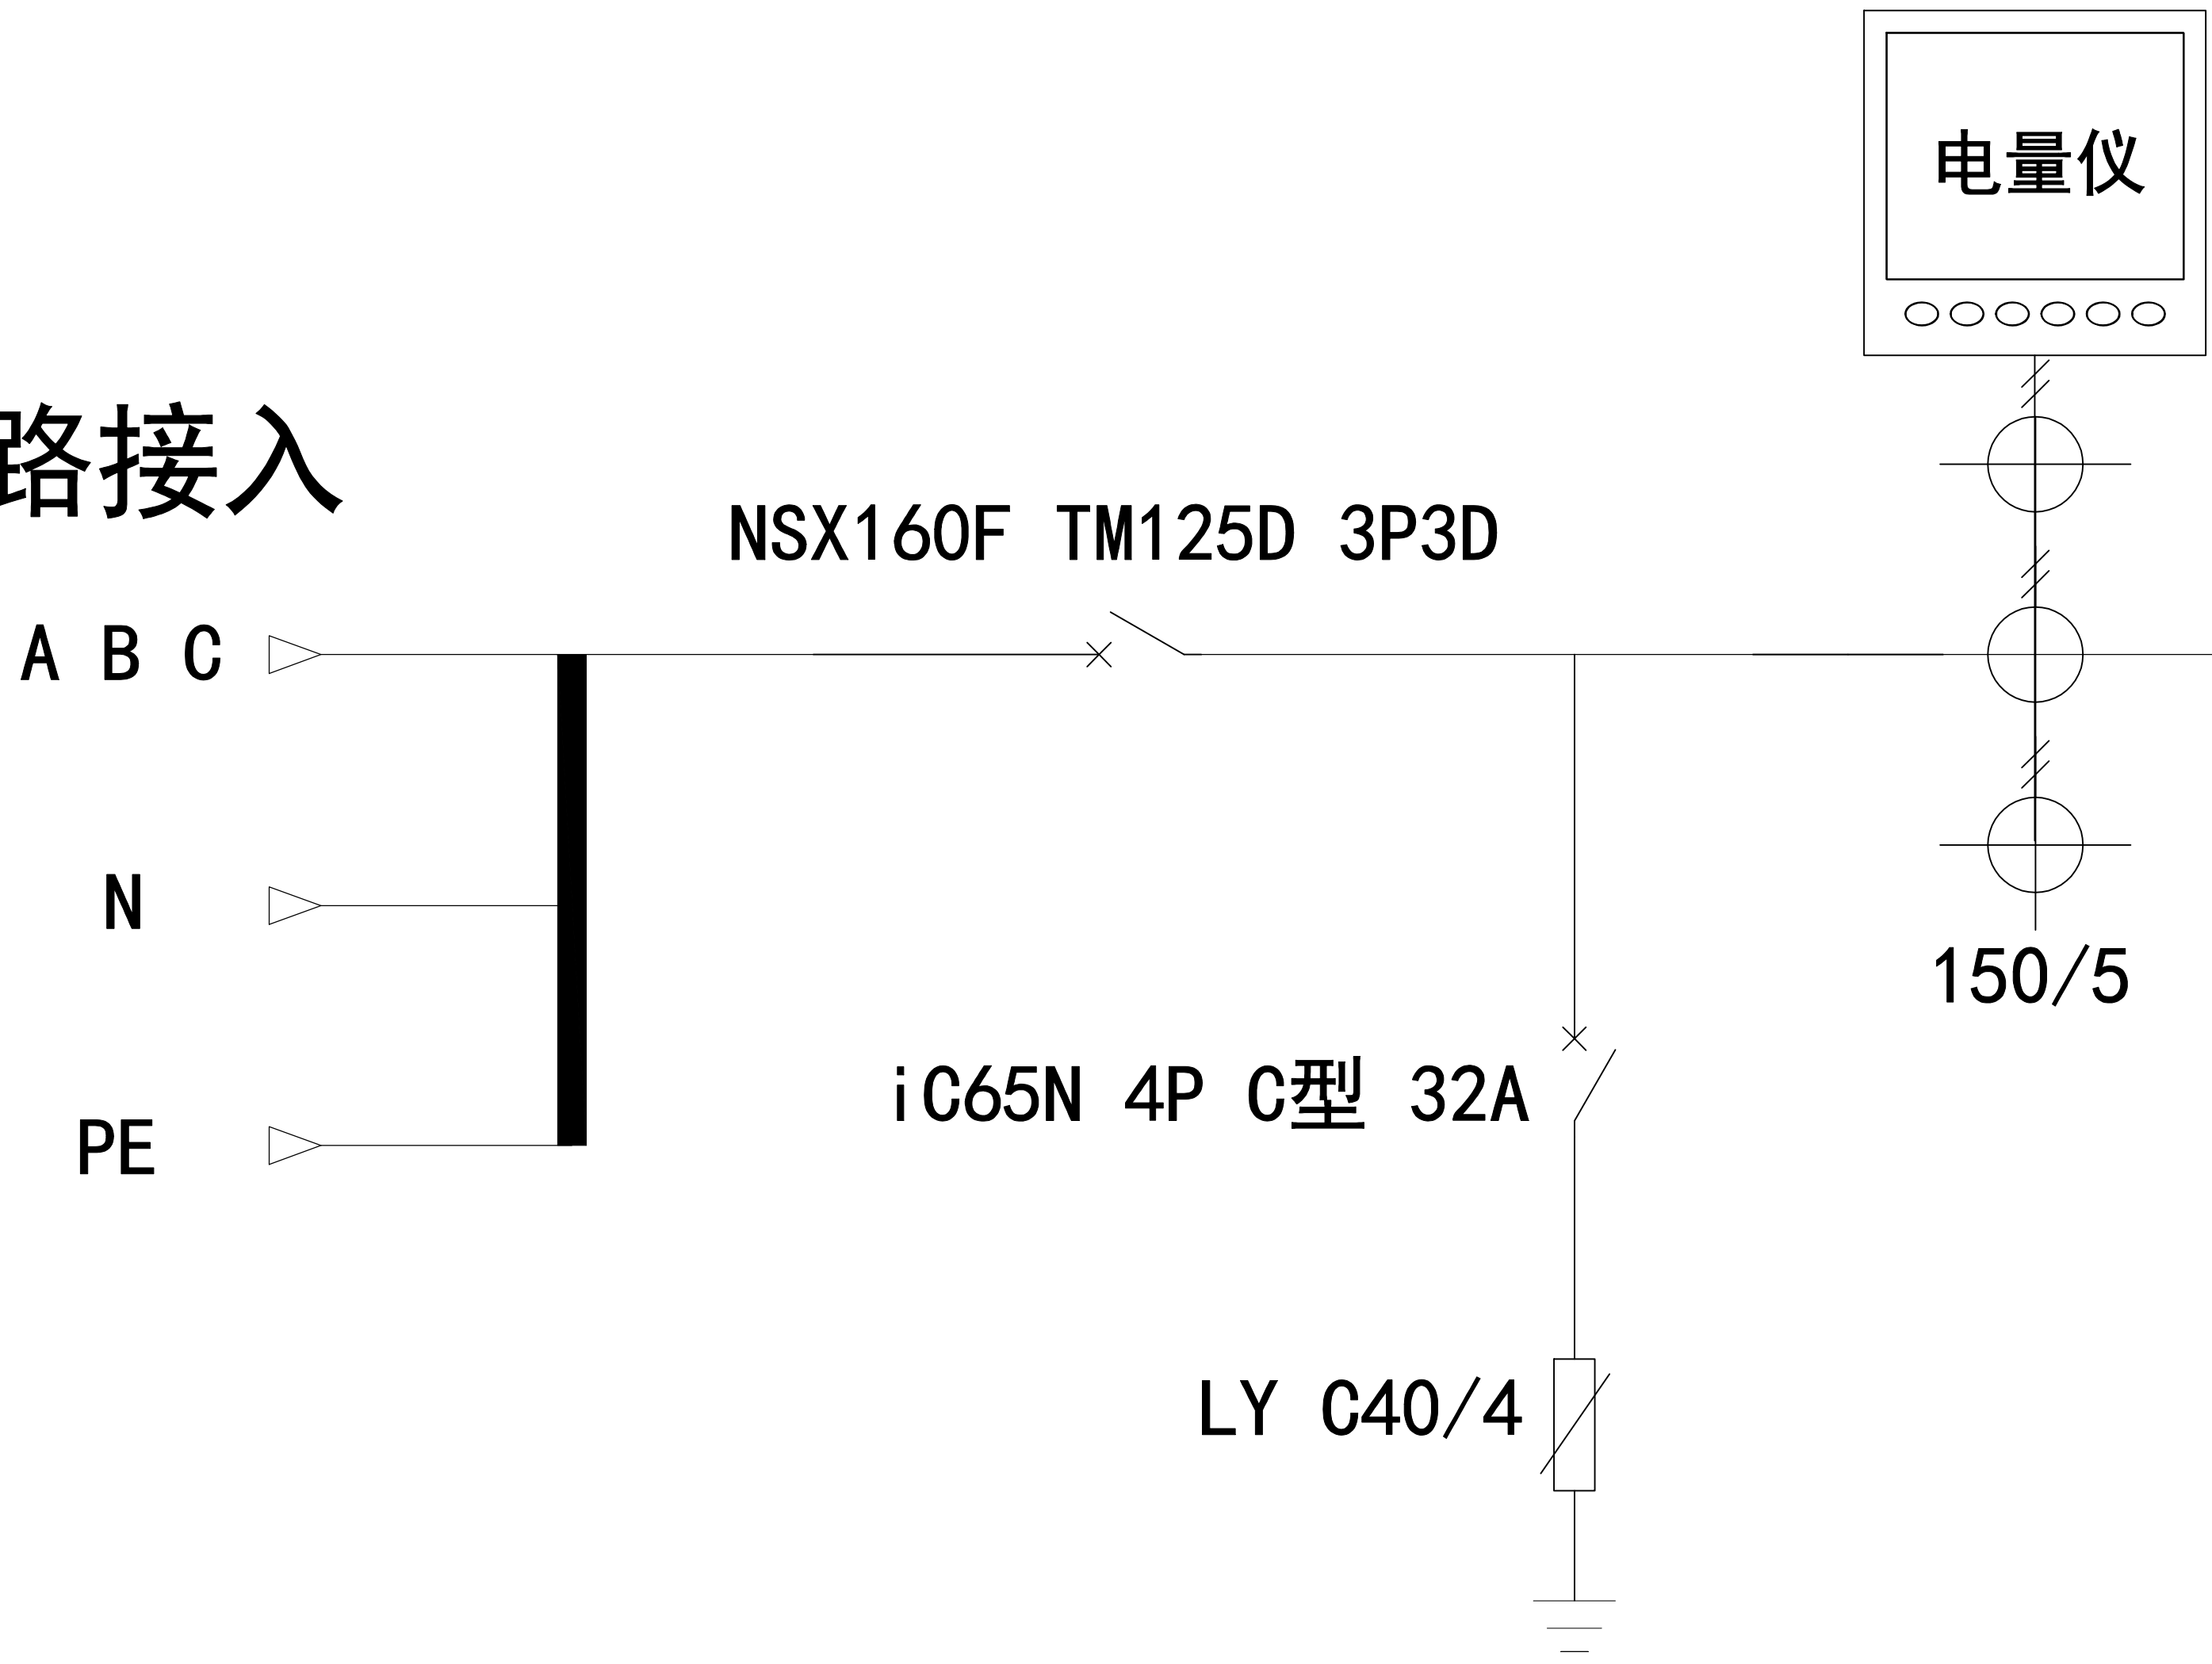

- N1

C120H 3P D型 100A

主屏
- N2

iC65N 3P C型 63A

侧屏1
- N3

iC65N 3P C型 63A

侧屏2
- N4

iC65N 3P C型 63A

回路1
- N5

iC65N 2P C型 63A

回路2
- N6

iC65N 2P C型 63A

回路3
- N7

iC65N 2P C型 63A

回路4
- N8

iC65N 1P C型 63A

回路5
- N9

iC65N 1P C型 63A

回路6
- N10

iC65N 1P C型 63A

回路7
- N11

iC65N 1P C型 32A

回路8
- N12

iC65N 1P C型 16A

回路9
- N13

iC65N 1P C型 16A

回路10

外接铜排部分示意		
1	回路接入	N PE

项目名称				配电柜尺寸		16U	
①				名称	配电单元 一次系统图	数量	第 张 共 张
②							
③				编码			
设 计		标准化					
制 图		审 定					
校 核		批 准					
工 艺		日 期		 石家庄流畅电子科技有限公司 LIUCHANG			