


- ⊗

回路电源指示
- ⊗

回路合闸指示

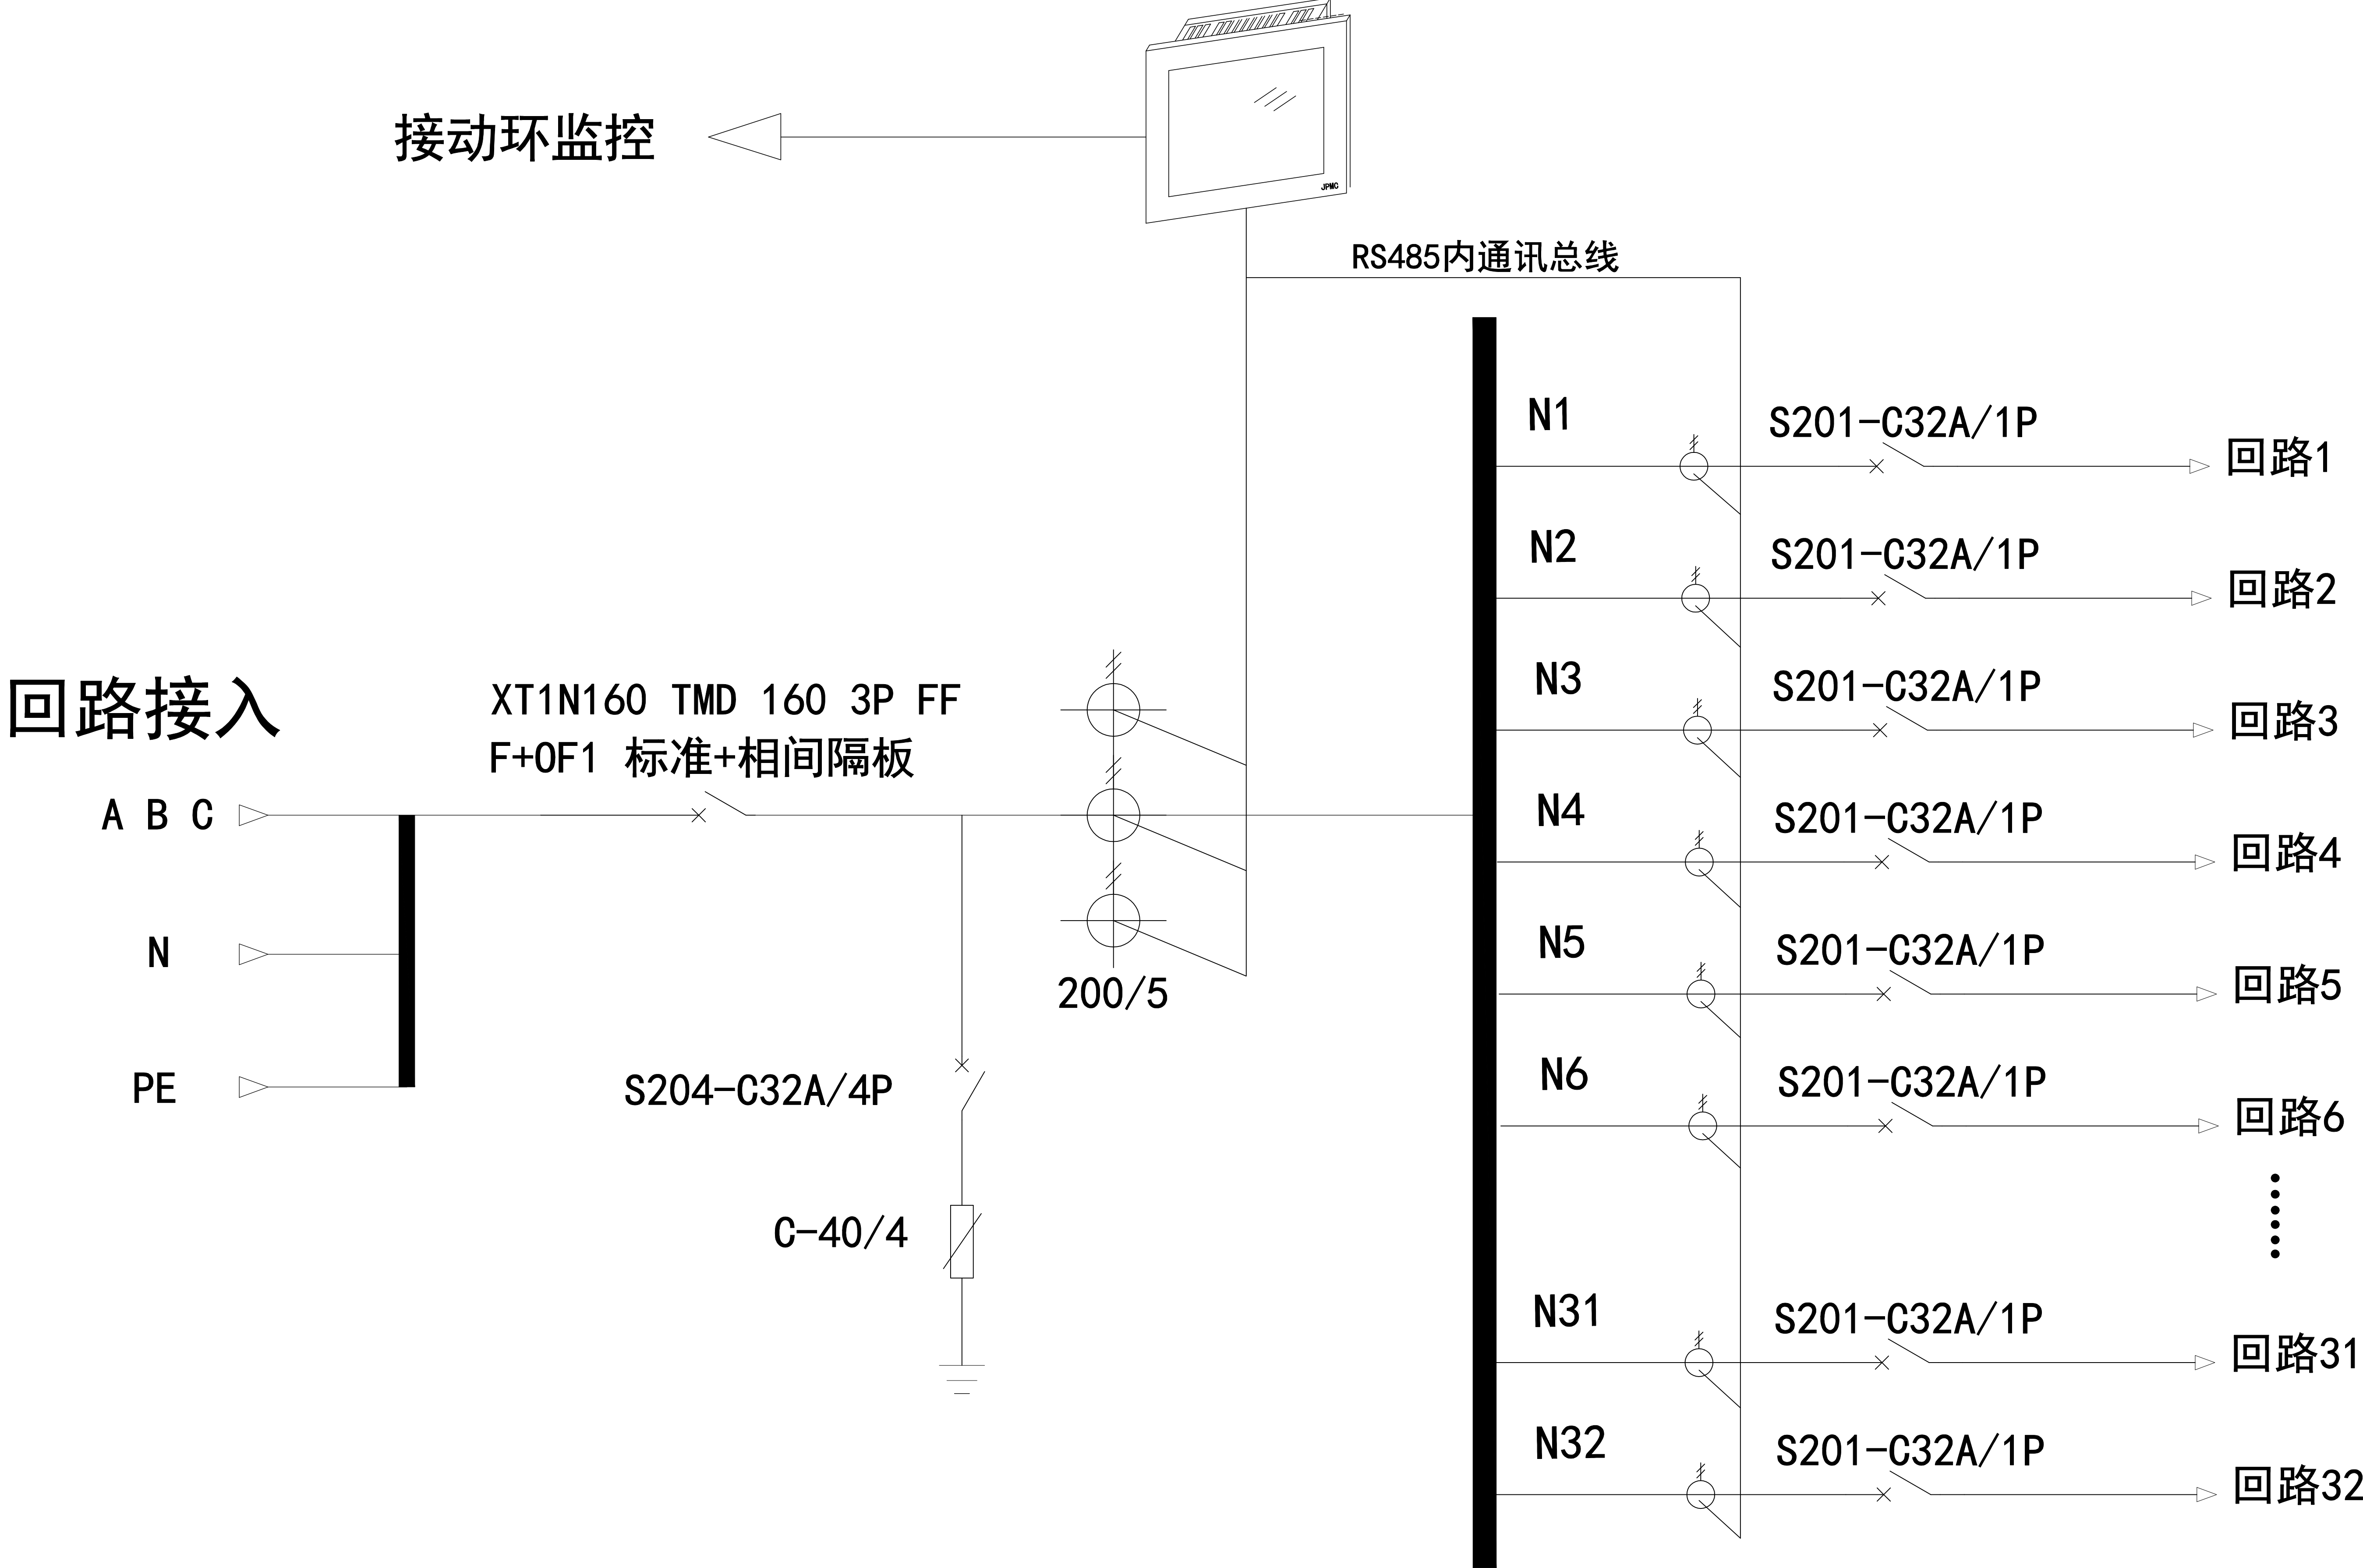

外接铜排部分示意		
1	回路接入	N
		PE

项目名称		配电柜尺寸		W600*H2000*D1200	
①		名称	配电柜2 一次系统图	数量	
②					
③		编码			第 张 共 张
设计	标准化				
制图	审 定				
校 核	批 准				
工 艺	日 期				