


- ⊗ 回路电源指示
⊗ 回路合闸指示

回路接入

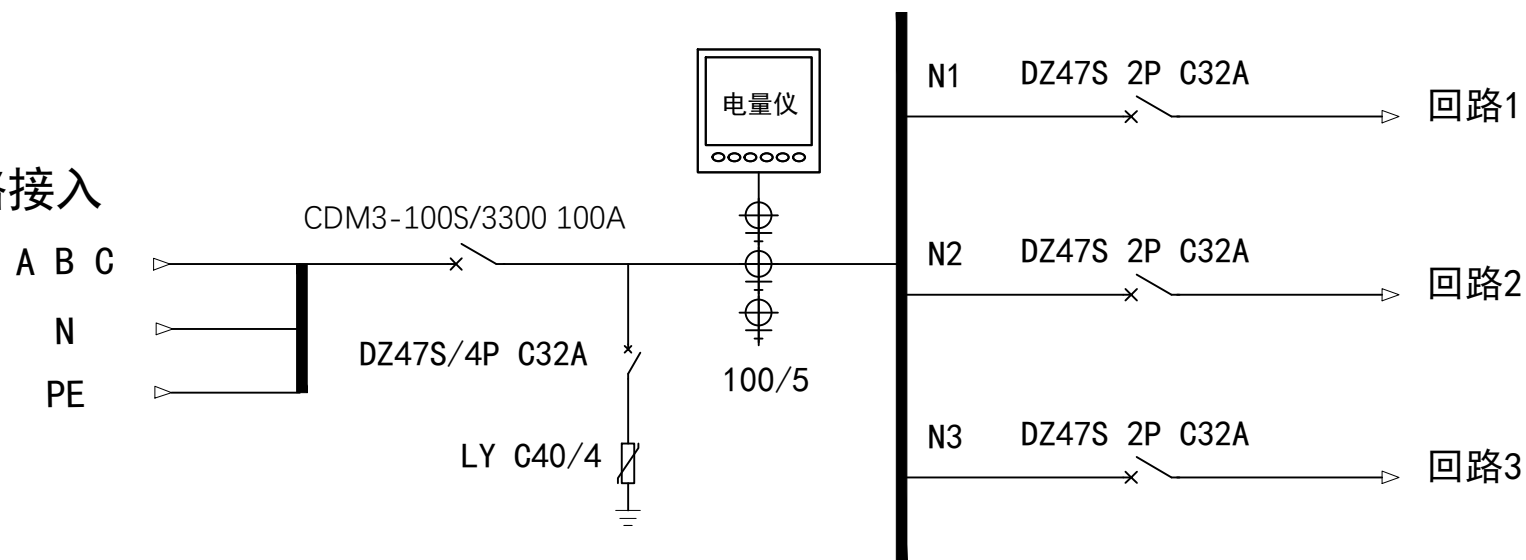

外接铜排部分示意

1	回路接入	N
		PE

项目名称	天津超特	配电柜尺寸	W600*H2000*D800
①		名称	配电柜
②			一次系统图
③		数量	
设计	标准化	编码	
制图	审定		第 张 共 张
审核	批准		
工艺	日期		
 石家庄流畅电子科技有限公司			