


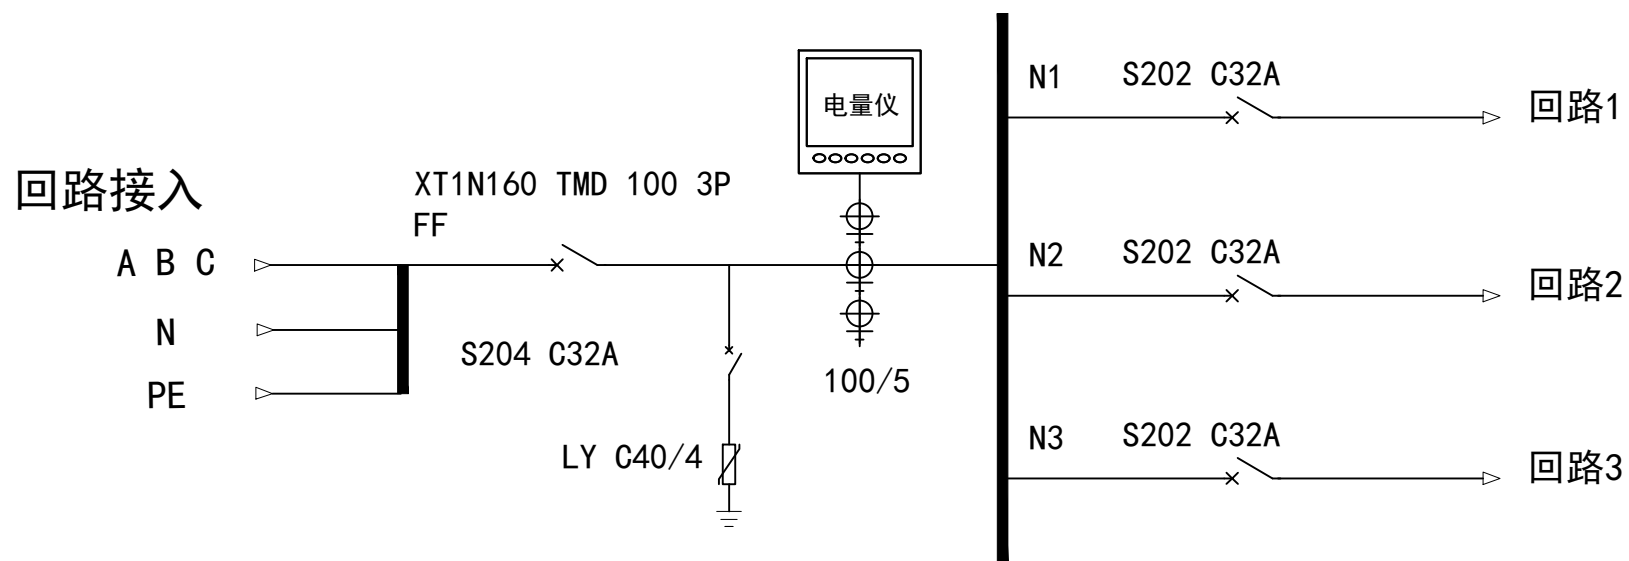

外接铜排部分示意		
1	回路接入	N PE

项目名称		天津超特		配电柜尺寸		W600*H2000*D800	
①				名称	配电柜 一次系统图	数量	
②							
③				编码		第	张 共 张
设 计		标准					
制 图		审 定					
校 核		批 准					
工 艺		日 期		 石家庄流畅电子科技有限公司			