


- ☐回路1电源指示
- ☐回路2电源指示
- ☐回路1合闸指示
- ☐回路2合闸指示

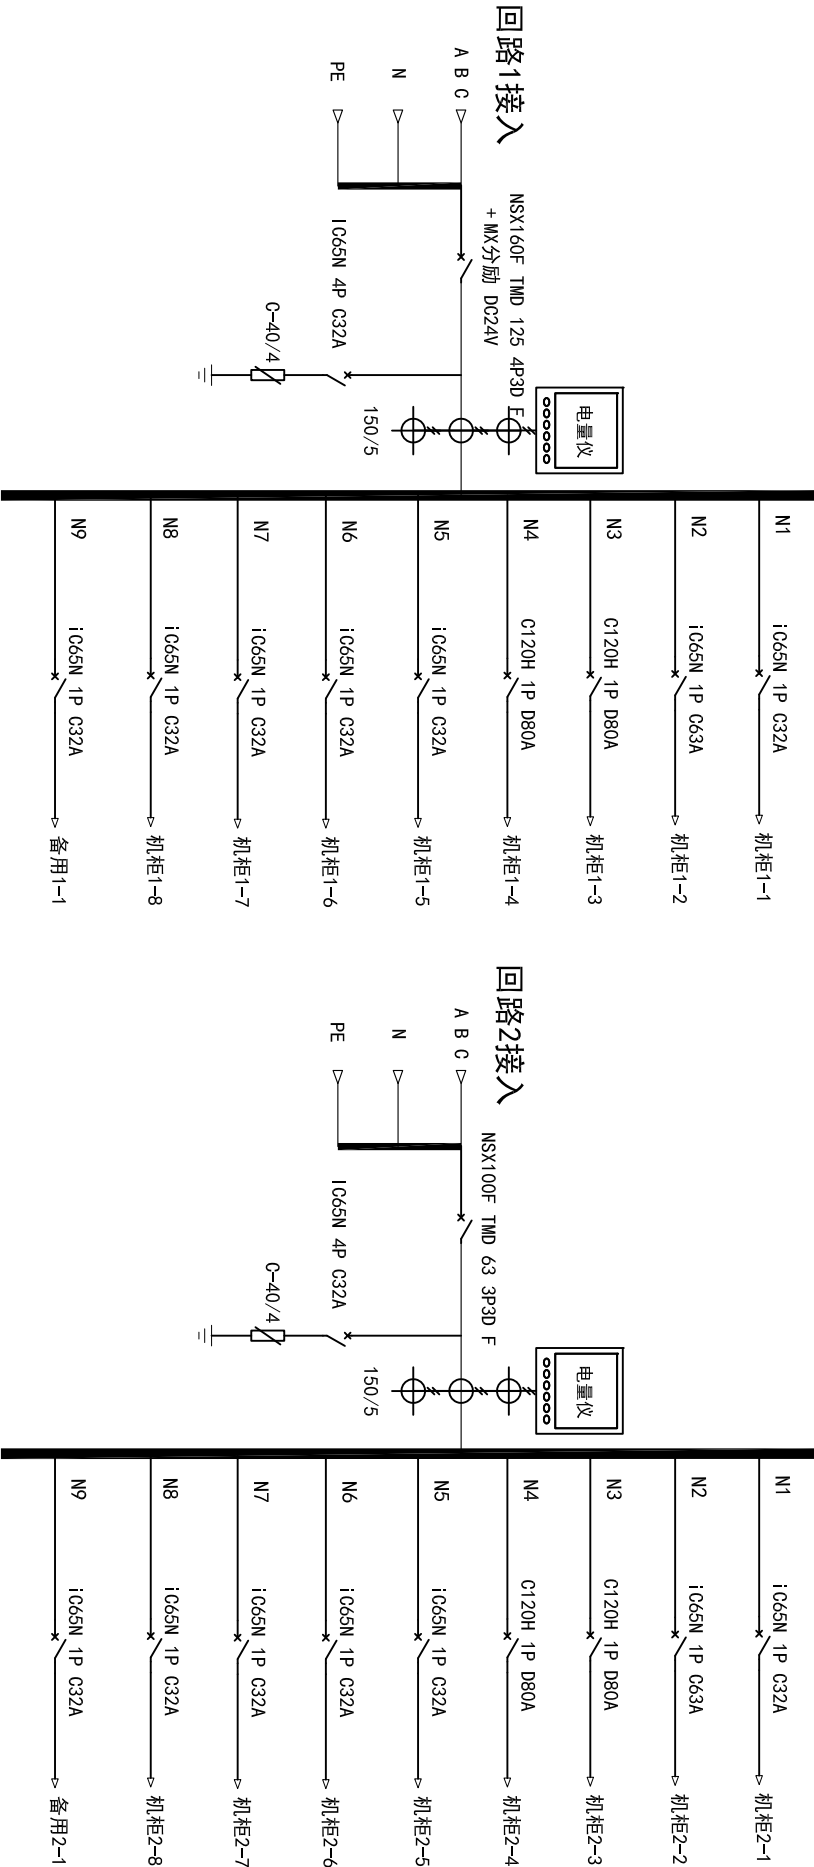

|          |       |    |  |  |  |  |  |  |  |
|----------|-------|----|--|--|--|--|--|--|--|
| 外接铜排部分示意 |       |    |  |  |  |  |  |  |  |
| 1        | 回路1接入 |    |  |  |  |  |  |  |  |
|          |       | N  |  |  |  |  |  |  |  |
|          |       | PE |  |  |  |  |  |  |  |
| 2        | 回路2接入 |    |  |  |  |  |  |  |  |
|          |       | N  |  |  |  |  |  |  |  |
|          |       | PE |  |  |  |  |  |  |  |

|      |  |       |          |                  |      |
|------|--|-------|----------|------------------|------|
| 项目名称 |  | 配电柜尺寸 |          | W600*H2000*D1000 |      |
| ①    |  | 名称    | 配电柜一次系统图 | 数量               |      |
| ②    |  | ③     |          | 编码               |      |
| 设计   |  | 审核    | 标准化      | 第                | 张共 张 |
| 校核   |  | 批准    |          |                  |      |
| 工艺   |  | 日期    |          |                  |      |



石家庄流畅电子科技有限公司