


- ⊗

回路电源指示
- ⊗

回路合闸指示

回路接入

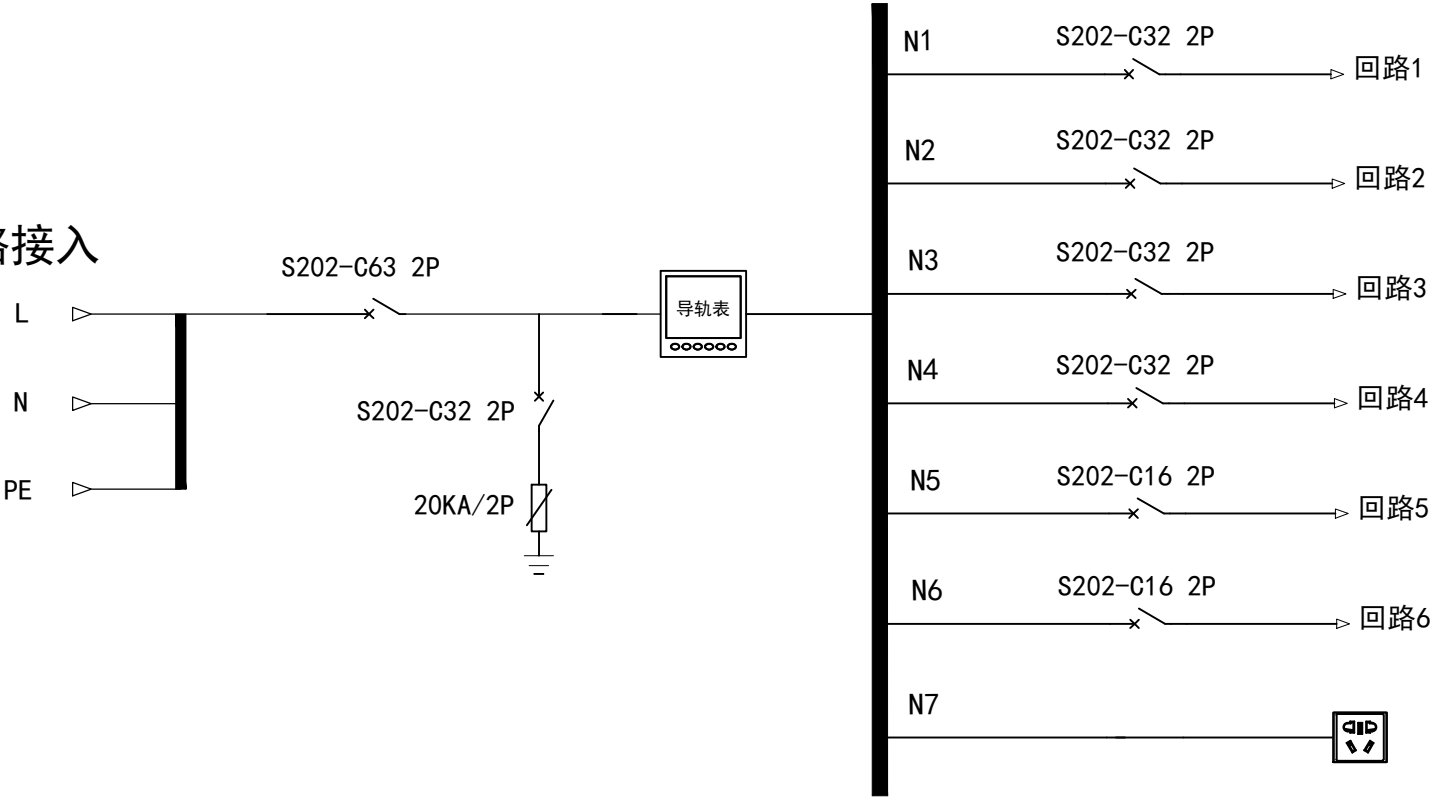

外接铜排部分示意		
1	回路接入	N
		PE

项目名称				配电柜尺寸		4U	
①				名称	配电单元2 一次系统图	数量	2台
②							
③				编码		第	张 共 张
设计		标准化					
制图		审 定					
校核		批 准					
工艺		日 期					
				石家庄流畅电子科技有限公司			