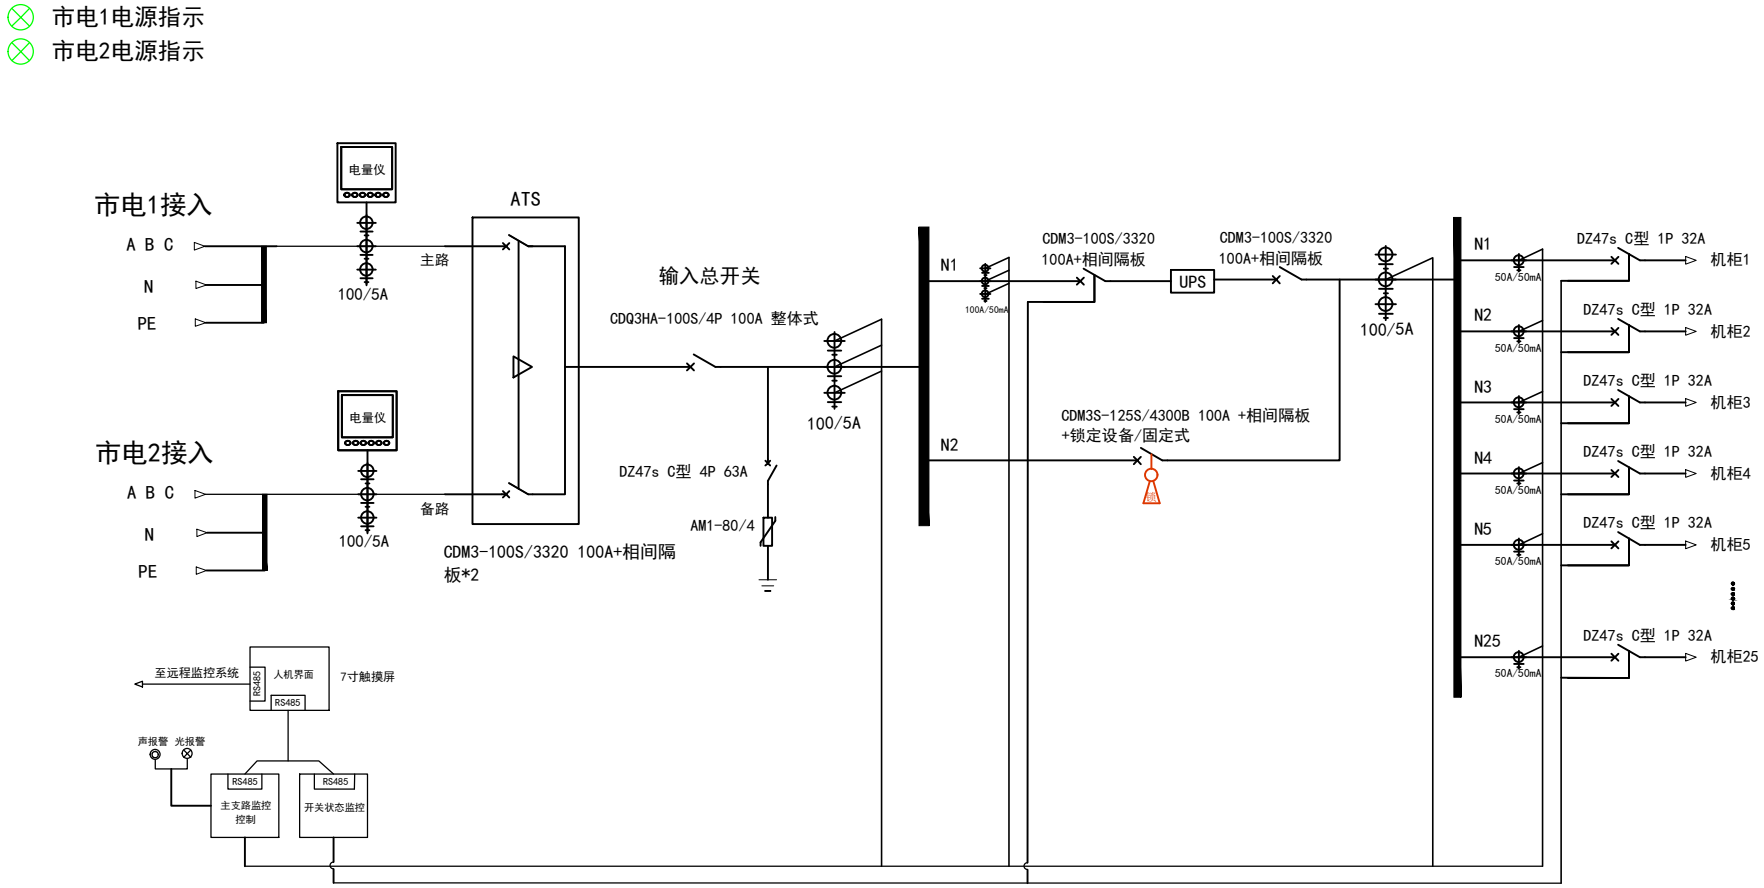

	外接铜排部分示意	
1	市电1接入	N PE
2	市电2接入	N PE
3	ATS输出	N PE
4	UPS输出	N PE

流传百年 畅通天下	项目名称			配电柜尺寸	W600*H2000*D600
	①			名称 ATS精密配电柜 一次系统图	数量
	②				
	③			编码	第 张 共 张
	设 计		标准化		
	制 图		审 定		
	校 核		批 准		
	工 艺		日 期	2023.06	石家庄流畅电子科技有限公司