


- ⊗ 市电1电源指示 ⊗ 双电源输出合闸指示
⊗ 发电机电源2电源指示

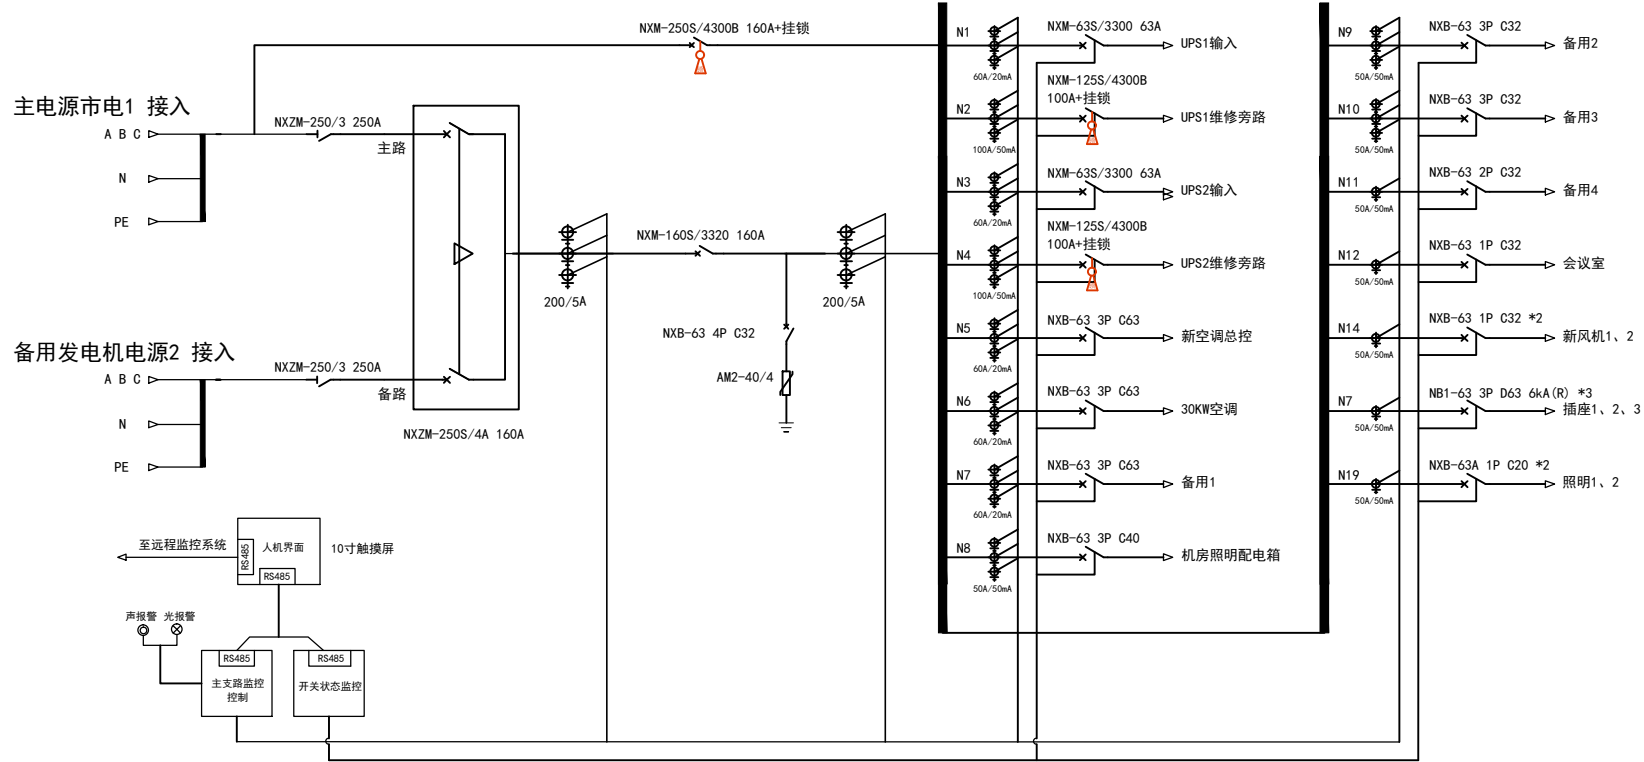

未列出项目说明, 按本公司标准产品加工

技术规格要求

1	柜体样式	配电箱 ☐ 配电单元 ☐ 机柜 ☒ LC机柜 ☐ 21柜 ☐ 其他 ☐
2	柜尺寸 (mm)	W= 800 H= 2000 D= 300 其他
3	开门样式	前单后双 ☒ 前单后单 ☐ 其他 ☐
4	前门样式	实心门 ☐ 钢化玻璃门 ☐ 网孔门 ☒ 其他 ☐
5	后门样式	实心门 ☐ 钢化玻璃门 ☐ 网孔门 ☒ 其他 ☐
6	门启方式	向右开启 (门轴在右) ☒ 向左开启 (门轴在左) ☐
7	二层面板	绝缘板 ☒ 铁面板 ☐ 无面板 ☐
8	安装方式	离墙 ☒ 靠墙 ☐ 挂墙 ☐ 其他 ☐
9	并柜要求	无 ☒ 有 ☐ 排列方式:
10	喷涂颜色	RAL9004 ☒ RAL7035 ☐ 其他颜色
11	支路输出	配制接线端子 ☐ 无接线端子 ☒
12	进出线方式	上进下出线 ☐ 上进上出线 ☐ 下进下出线 ☐ 其他上下均可进出线 ☐
13	特殊要求	

请注意: 表中标有“*”为选定方案

流畅 百年 天下	项目名称				配电柜尺寸		W800*H2000*D800		外接铜排部分示意	
	①				名称	双电源智能配电柜	数量		1	主电源市电1 接入
	②				编码					
	③				第	张 共 张				
	设计		标准化		石家庄流畅电子科技有限公司				2	发电机电源2 接入
	制图		审定							
	校核		批准							
	工艺		日期						3	ATS输出