


- | | |
|---|-------------|
|  | UPS A输出电源指示 |
|  | UPS A输出合闸指示 |
|  | UPS B输出电源指示 |
|  | UPS B输出合闸指示 |

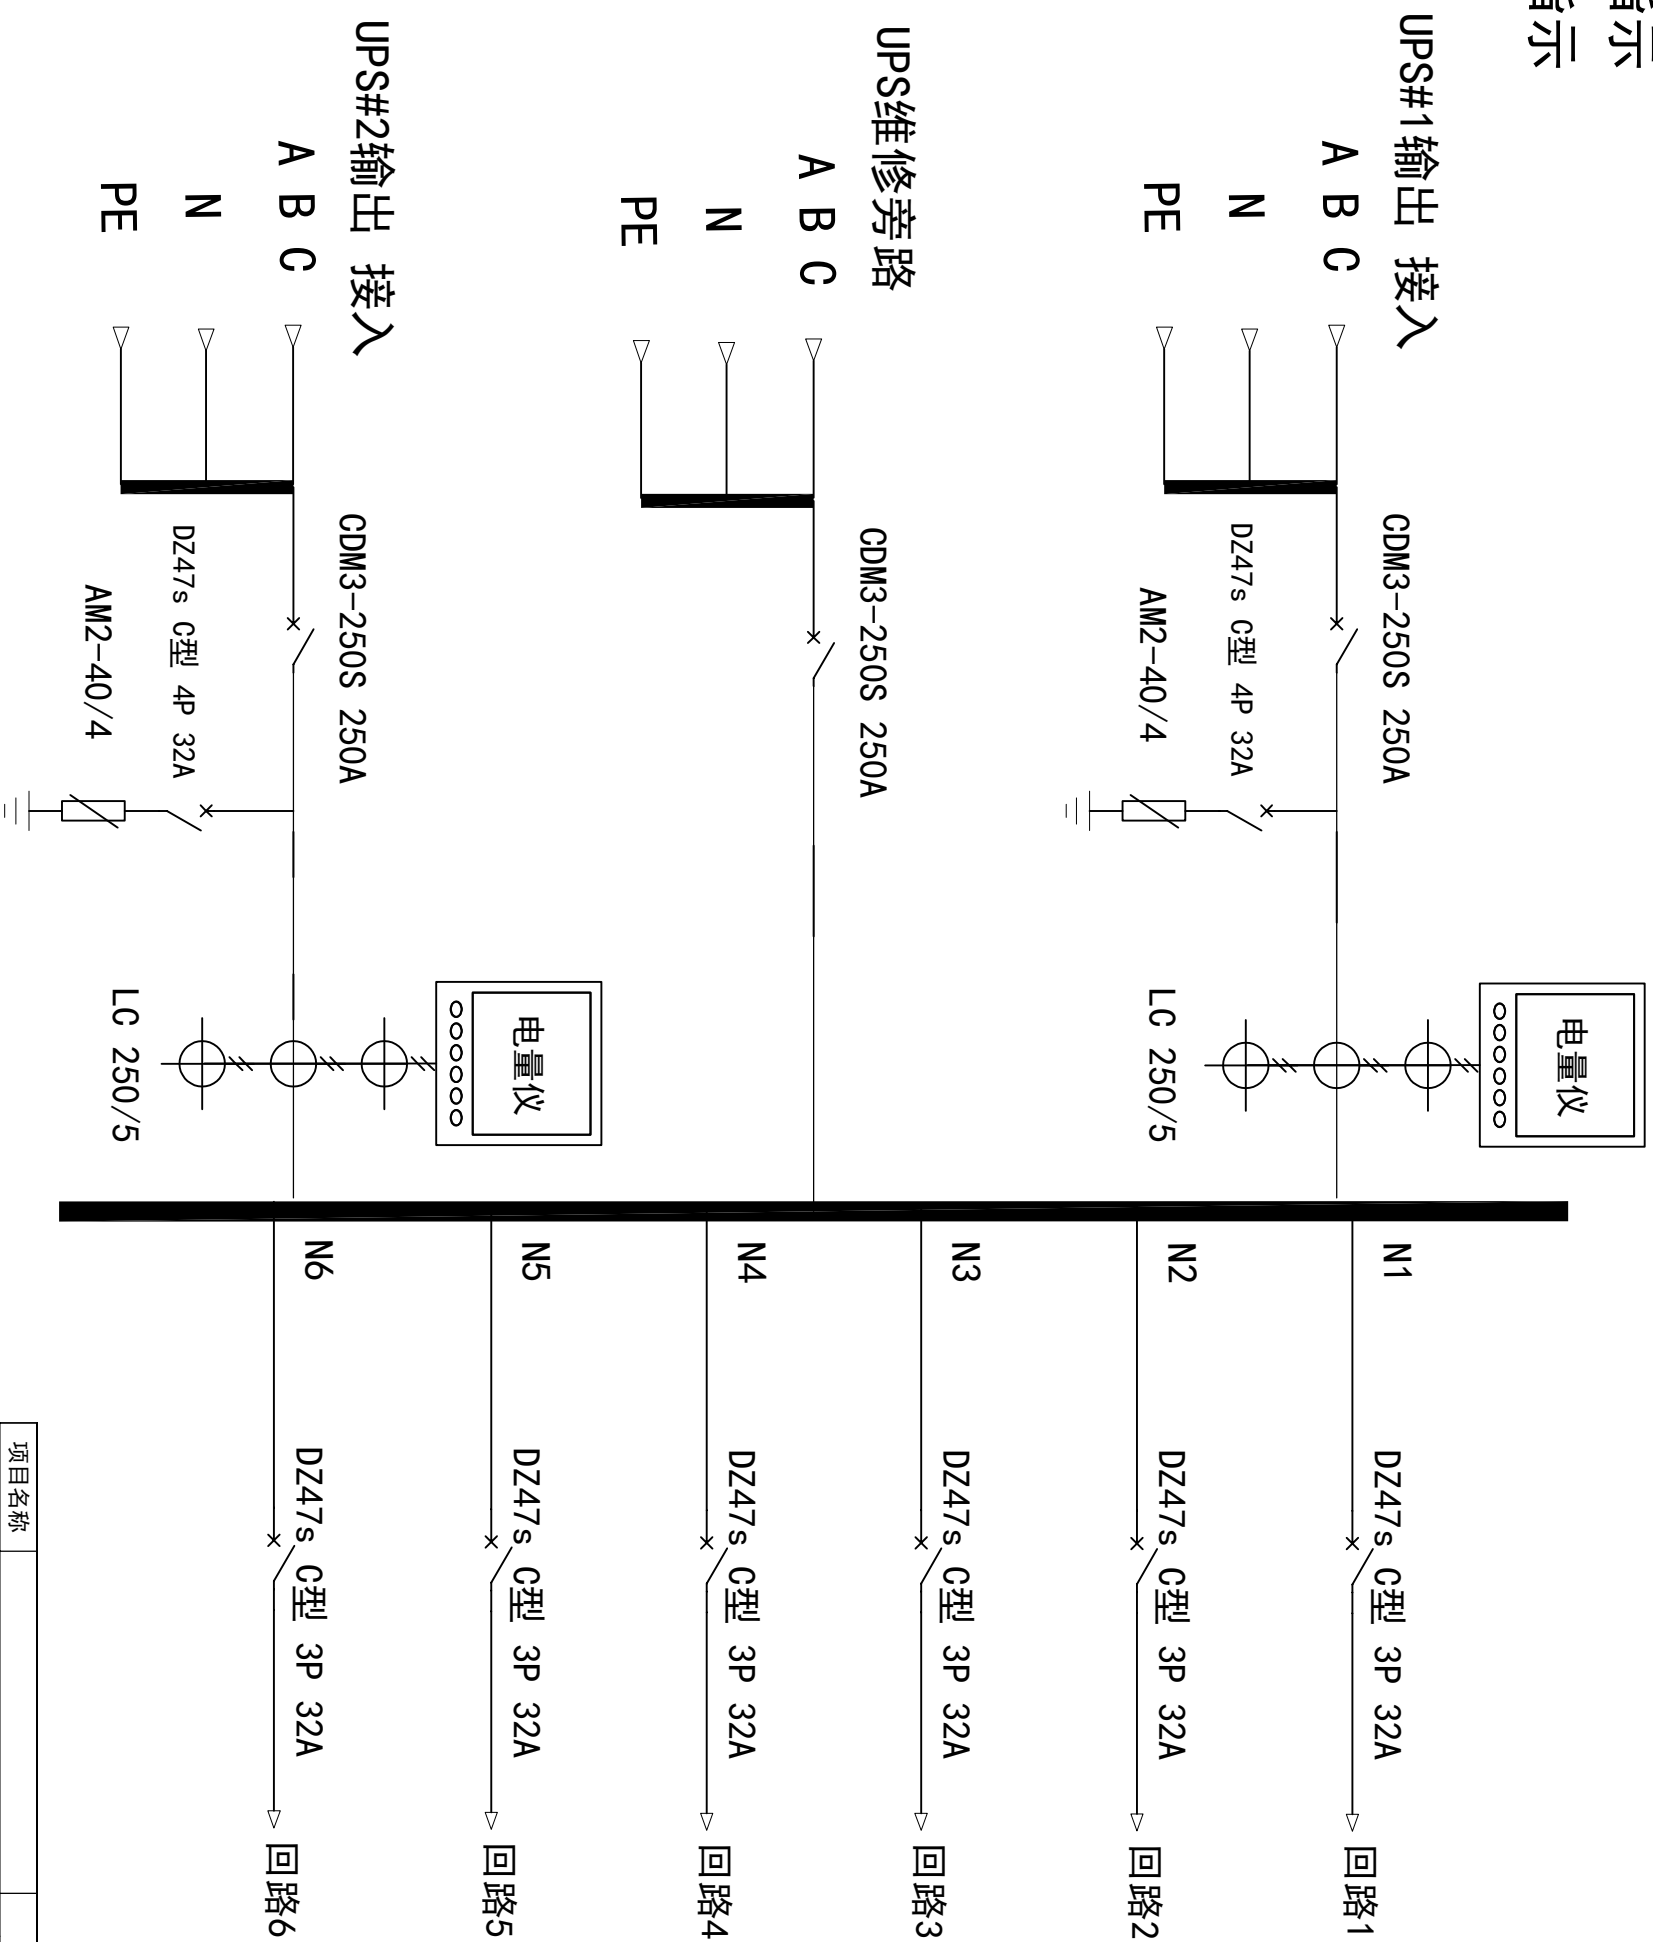

			项目名称		配电柜尺寸		W600*H2000*D600	
			①		名称	UPS输出柜	数量	第 张 共 张
			②		编码			
			③		设计	标准化	审 定	校 核